

# 新城市立地適正化計画に係る 届出制度の手引き

新城市 建設部 都市計画課

令和5(2023)年 4月



# 目次

|                                      |    |
|--------------------------------------|----|
| 1 立地適正化計画と届出制度について                   | 1  |
| 2 誘導施設及び区域                           | 2  |
| 2-1 誘導施設                             | 2  |
| 2-2 都市機能誘導区域と居住誘導区域                  | 3  |
| 3 届出が必要な行為について                       | 4  |
| 3-1 届出が必要な行為                         | 4  |
| 3-2 都市機能誘導区域外における行為（法第108条関係）        | 4  |
| 3-3 都市機能誘導区域内の誘導施設の休止・廃止（法第108条の2関係） | 4  |
| 3-4 居住誘導区域外における行為（法第88条関係）           | 4  |
| 3-5 届出を行った行為の変更（法第88条関係及び第108条関係）    | 4  |
| 4 届出書類について                           | 5  |
| 4-1 都市機能誘導区域外における行為の届出               | 5  |
| 4-2 都市機能誘導区域内における誘導施設の休止・廃止の届出       | 5  |
| 4-3 居住誘導区域外における行為の届出                 | 6  |
| 4-4 届出内容の変更                          | 6  |
| 4-5 届出部数について                         | 6  |
| 5 届出の様式                              | 7  |
| 様式第1                                 | 8  |
| 様式第2                                 | 9  |
| 様式第3                                 | 10 |
| 様式第4                                 | 11 |
| 様式第5                                 | 12 |
| 様式第6                                 | 13 |
| 様式第7                                 | 14 |
| 6 届出の提出先及び問い合わせ先                     | 15 |



# 1 立地適正化計画と届出制度について

---

新城市の人口は、昭和60年（1985年）の54,965<sup>\*</sup>人をピークに減少に転じており、平成27年（2015年）には47,133人まで減少しています。国立社会保障・人口問題研究所の推計によると、新城市立地適正化計画の目標年次である令和14年度（2032年度）頃には、総人口が38,771人（令和12年（2030年））になると推計されており、今後も人口減少が続く見込みです。

市民にとって、身近な場所で生活サービスが受けられる環境を実現することがまちづくりにおいては大きな課題です。そのため、医療・商業等の都市機能と居住がまとまって立地し、公共交通により都市機能にアクセスできるようにするなど、都市全体での構造を見直し、まちづくりを進めていくことが重要です。

新城市は、令和5年（2023年）4月に、都市再生特別措置法（平成14年法律第22号。以下「法」という。）に基づく「新城市立地適正化計画」（以下「計画」という。）を公表します。

計画では、計画内で定める「誘導施設」の立地について誘導及び維持を図る「都市機能誘導区域」と、人口減少の中にあっても一定のエリアにおいて人口密度を維持することにより、生活サービスやコミュニティが持続的に確保されるように居住を誘導する「居住誘導区域」を定めます。

計画の公表に伴い、誘導区域外での誘導施設や一定規模以上の住宅の開発・建築等、誘導区域内の誘導施設の休止・廃止に関しては、法に基づき届出が必要になります。

※ 旧新城市、鳳来町、作手村の合計

## 2 誘導施設及び区域

### 2-1 誘導施設

計画で定める都市機能誘導区域に誘導（新規立地誘導・既存の施設維持）を図る誘導施設は、次のとおりです。


| 都市機能の種類  |           | 都市拠点 |                |                          | 施設の定義   |
|----------|-----------|------|----------------|--------------------------|---|
|          |           | 中心地区 | 副次都市拠点<br>野田地区 | 川田地区                     |   |
| 行政施設     | 本庁舎       | ●    | —              | —                        | ・ 地方自治法第4条第1項及び新都市の事務所の位置を定める条例に規定する新都市役所                     |
| 医療施設     | 病院        | ●    | ○              | ○                        | ・ 医療法第1条の5第1項に規定される病院（愛知県東三河北部医療圏の基幹病院を除く）                    |
| 商業施設     | 食料品スーパー   | ●    | ●              | ○                        | ・ 食料品の販売の用に供する床面積が1,000㎡を超える施設                                |
| 公共施設     | 福祉会館      | ●    | ●              | —                        | ・ 地方自治法第244条の2に規定する公の施設のうち福祉会館                                |
|          | 生涯学習施設    | ●    | —              | —                        | ・ 地方自治法第244条の2に規定する公の施設のうち生涯学習施設                              |
|          | 保健センター    | ○    | —              | —                        | ・ 地域保健法第18条に規定される市町村保健センター                                    |
|          | 子育て支援センター | ●    | —              | —                        | ・ 児童福祉法第6条の3第6項に規定される地域子育て支援拠点事業を行う施設                         |
|          | 児童館       | ○    | —              | —                        | ・ 児童福祉法第40条に規定される児童厚生施設                                       |
|          | 図書館       | ●    | —              | —                        | ・ 図書館法第10条に規定される図書館   |
|          | 文化施設      | ●    | —              | —                        | ・ 地方自治法第244条の2に規定する公の施設のうち文化施設（歴史、地理的要件等により誘導すべきでない施設については除く） |
| 交流・子育て施設 | ○         | —    | —              | ・ 施設の詳細について検討が進んだ段階で追記予定 |   |
| その他の施設   | 銀行等       | ●    | ○              | ○                        | ・ 出入金ができる銀行等の本店及び支店   |

【凡例】 ●：維持する施設 ○：誘導する施設


## 2-2 都市機能誘導区域と居住誘導区域

計画で定める都市機能誘導区域及び居住誘導区域は、次のとおりです。

詳細は、都市計画課（電話 0536-23-7640）までご確認ください。

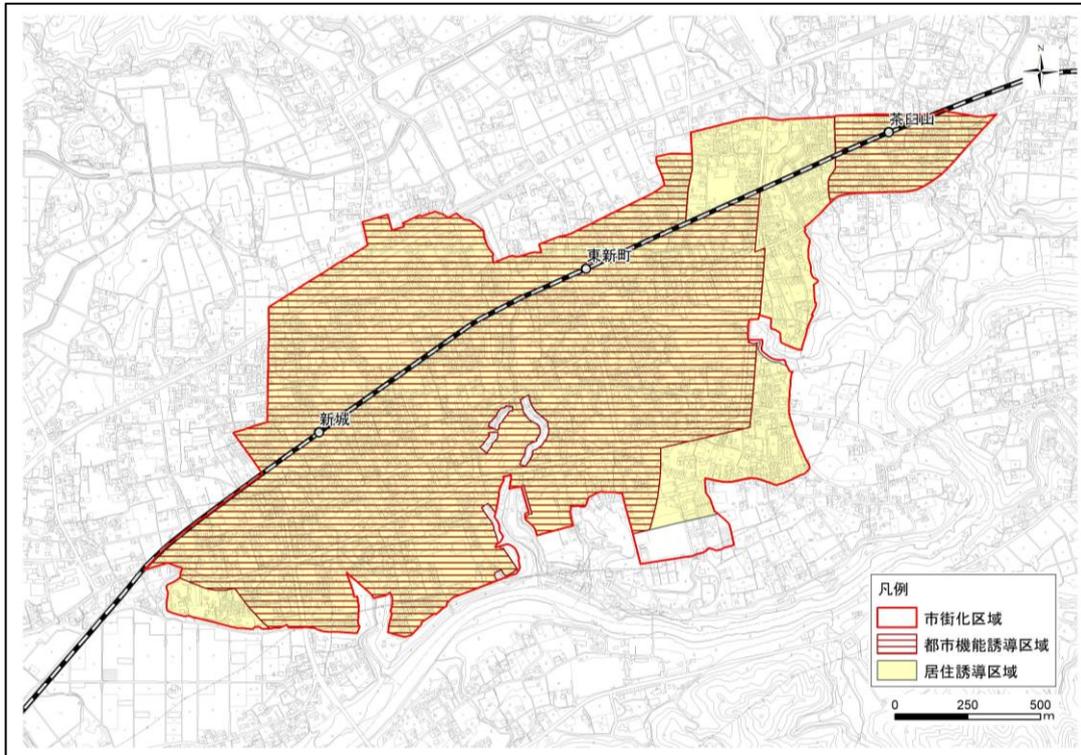

図：都市拠点（中心地区）

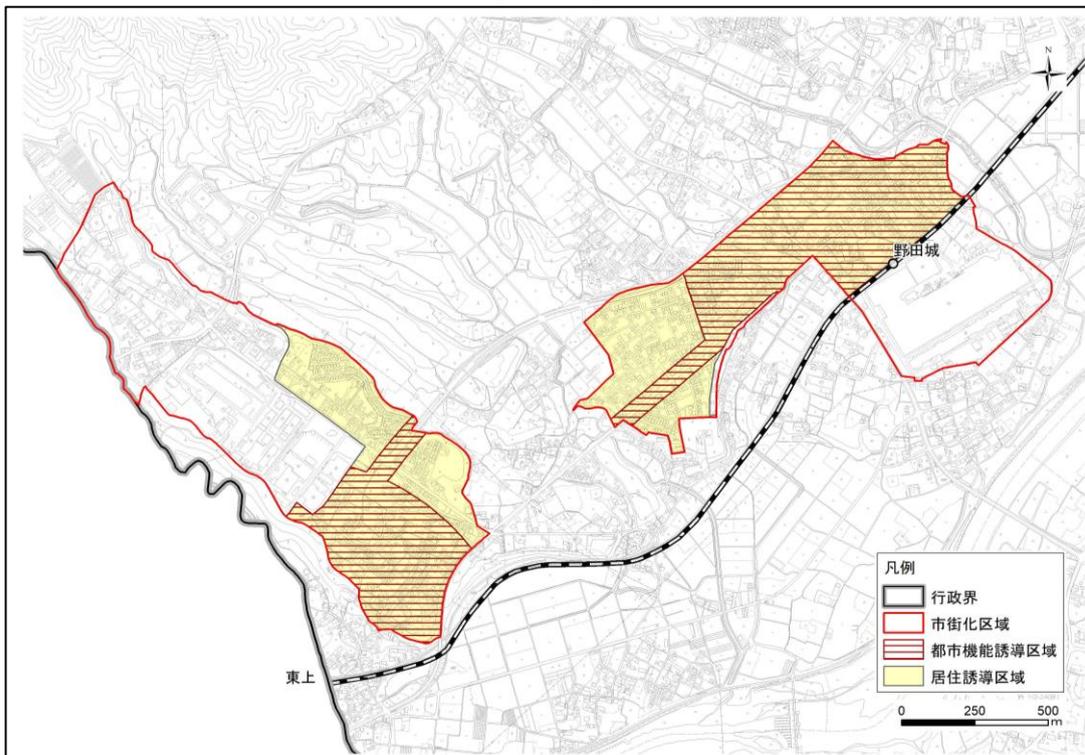

図：副次都市拠点（野田地区・川田地区）

## 3 届出が必要な行為について

### 3-1 届出が必要な行為

次の行為をしようとする場合は、法に基づき、行為着手の30日前までに市長への届出が必要です。

- 都市機能誘導区域外において、誘導施設の開発・建築等を行う場合
- 都市機能誘導区域内において、誘導施設を休止又は廃止をする場合
- 居住誘導区域外において、一定規模以上の住宅の開発・建築等を行う場合

### 3-2 都市機能誘導区域外における行為（法第108条関係）

都市機能誘導区域外において、次の行為を行う場合は、これらの行為に着手する30日前までに市長への届出が必要です。

|       |                             |
|-------|-----------------------------|
| 開発行為  | 誘導施設を有する建築物の建築目的の開発行為を行う場合  |
| 建築等行為 | 誘導施設を有する建築物を新築する場合          |
|       | 建築物を改築し、誘導施設を有する建築物とする場合    |
|       | 建築物の用途を変更し、誘導施設を有する建築物とする場合 |

### 3-3 都市機能誘導区域内の誘導施設の休止・廃止（法第108条の2関係）

都市機能誘導区域内において現に立地している誘導施設を休止又は廃止する場合には、これらの行為を行う30日前までに市長への届出が必要です。

### 3-4 居住誘導区域外における行為（法第88条関係）

居住誘導区域外において次の行為を行う場合は、これらの行為を行う30日前までに市長への届出が必要です。

|       |   |
|-------|---|
| 開発行為  | 3戸以上の住宅の建築目的の開発行為を行う場合                    |
|       | 1戸又は2戸の住宅の建築を目的とし、その規模が1,000㎡以上の開発行為を行う場合 |
| 建築等行為 | 3戸以上の住宅を新築する場合                            |
|       | 建築物を改築し、又は建築物の用途を変更して3戸以上の住宅とする場合         |

その他制度上条例で定めた開発行為や建築等行為も該当しますが、令和5年4月1日現在、新城市においてはありません。

### 3-5 届出を行った行為の変更（法第88条関係及び第108条関係）

既に届出を行った行為についてその内容を変更する場合は、変更に係る部分に着手する30日前までに市長への届出が必要です。

## 4 届出書類について

### 4-1 都市機能誘導区域外における行為の届出

都市機能誘導区域外において届出が必要な行為を行う場合は、次の書類を提出してください。

#### ○開発行為の場合

| 提出書類                                      | 備考           |
|---|--------------|
| 届出様式第1                                    |              |
| 当該行為を行う土地の区域並びに当該区域内及び当該区域の周辺の公共施設を表示する図面 | 縮尺1,000分の1以上 |
| 設計図                                       | 縮尺100分の1以上   |
| その他参考となるべき事項を記載した図書                       | 例：位置図等       |

#### ○建築等行為の場合

| 提出書類                 | 備考         |
|----------------------|------------|
| 届出様式第2               |            |
| 敷地内における建築物の位置を表示する図面 | 縮尺100分の1以上 |
| 建築物の二面以上の立面図及び各階平面図  | 縮尺50分の1以上  |
| その他参考となるべき事項を記載した図書  | 例：位置図等     |

### 4-2 都市機能誘導区域内における誘導施設の休止・廃止の届出

都市機能誘導区域内において、誘導施設に位置付ける施設を休止又は廃止する場合は、次の書類を提出してください。

| 提出書類                | 備考     |
|---------------------|--------|
| 届出様式第3              |        |
| その他参考となるべき事項を記載した図書 | 例：位置図等 |

#### 4-3 居住誘導区域外における行為の届出

居住誘導区域外において届出が必要な行為を行う場合は、次の書類を提出してください。

##### ○開発行為の場合

| 提出書類                                      | 備考           |
|---|--------------|
| 届出様式第4                                    |              |
| 当該行為を行う土地の区域並びに当該区域内及び当該区域の周辺の公共施設を表示する図面 | 縮尺1,000分の1以上 |
| 設計図                                       | 縮尺100分の1以上   |
| その他参考となるべき事項を記載した図書                       | 例：位置図等       |

##### ○建築等行為の場合

| 提出書類                 | 備考         |
|----------------------|------------|
| 届出様式第5               |            |
| 敷地内における住宅等の位置を表示する図面 | 縮尺100分の1以上 |
| 住宅等の二面以上の立面図及び各階平面図  | 縮尺50分の1以上  |
| その他参考となるべき事項を記載した図書  | 例：位置図等     |

#### 4-4 届出内容の変更

届出後に行為が完了するまでの間において行為の内容を変更する場合は、次の書類を提出してください。

##### ○都市機能誘導区域外の開発・建築等の届出内容の変更

| 提出書類            | 備考         |
|-----------------|------------|
| 届出様式第6          |            |
| 当初届出の変更部分がわかる資料 | 変更前と変更後の資料 |

##### ○居住誘導区域外の開発・建築等の届出内容の変更

| 提出書類            | 備考         |
|-----------------|------------|
| 届出様式第7          |            |
| 当初届出の変更部分がわかる資料 | 変更前と変更後の資料 |

#### 4-5 届出部数について

届出の提出部数は正本1部ですが、届出者の控えが必要な場合は、2部提出してください。

## 5 届出の様式

---

届出の様式については、次のとおりです。

| 様式     | 行為                             |
|--------|--------------------------------|
| 届出様式第1 | 都市機能誘導区域外における誘導施設の建築目的の開発      |
| 届出様式第2 | 都市機能誘導区域外における誘導施設の建築等          |
| 届出様式第3 | 都市機能誘導区域内における誘導施設の休止・廃止        |
| 届出様式第4 | 居住誘導区域外における一定規模以上の住宅の建築目的の開発   |
| 届出様式第5 | 居住誘導区域外における一定規模以上の住宅の建築等       |
| 届出様式第6 | 届出様式第1又は届出様式第2により届出をした行為の内容の変更 |
| 届出様式第7 | 届出様式第4又は届出様式第5により届出をした行為の内容の変更 |

【届出様式第1】

様式第十八（第五十二条第一項第一号関係）

開発行為届出書

|   |                       |        |
|---|-----------------------|--------|
| <p>都市再生特別措置法第 108 条第 1 項の規定に基づき、開発行為について、下記により届け出ます。</p> <p>年 月 日</p> <p>新城市長 殿</p> <p>届出者 住 所</p> <p>氏 名</p> |                       |        |
| 開<br>発<br>行<br>為<br>の<br>概<br>要   | 1 開発区域に含まれる地域の名称      |        |
|   | 2 開 発 区 域 の 面 積       | 平方メートル |
|   | 3 建 築 物 の 用 途         |        |
|   | 4 工 事 の 着 手 予 定 年 月 日 | 年 月 日  |
|   | 5 工 事 の 完 了 予 定 年 月 日 | 年 月 日  |
|   | 6 そ の 他 必 要 な 事 項     |        |

注 届出者が法人である場合においては、氏名は、その法人の名称及び代表者の氏名を記載すること。

【届出様式第2】

様式第十九（第五十二条第一項第二号関係）

誘導施設を有する建築物を新築し、又は建築物を改築し、若しくはその用途を変更して誘導施設を有する建築物とする行為の届出書

|   |   |        |
|---|---|--------|
| <p>都市再生特別措置法第 108 条第 1 項の規定に基づき、</p> <div style="border-left: 1px solid black; border-right: 1px solid black; padding: 0 10px; margin: 10px 0;"> <p>誘導施設を有する建築物の新築<br/>建築物を改築して誘導施設を有する建築物とする行為<br/>建築物の用途を変更して誘導施設を有する建築物とする行為</p> </div> <p>について、下記により届け出ます。</p> <p style="text-align: center; margin: 10px 0;">年            月            日</p> <p style="text-align: center; margin: 10px 0;">新城市長 殿</p> <p style="text-align: center; margin: 10px 0;">届出者 住 所</p> <p style="text-align: center; margin: 10px 0;">氏 名</p> |   |        |
| <p>1 建築物を新築しようとする土地<br/>又は改築若しくは用途の変更をしようとする建築物の存する土地の<br/>所在、地番、地目及び面積</p>   | <p>所 在<br/>地 番</p>  |        |
|   | <p>地 目</p>  |        |
|   | <p>面 積</p>  | 平方メートル |
| <p>2 新築しようとする建築物又は改築<br/>若しくは用途の変更後の建築物<br/>の用途</p>   |   |        |
| <p>3 改築又は用途の変更をしようとする<br/>場合は既存の建築物の用途</p>  |   |        |
| <p>4 そ の 他 必 要 な 事 項</p>  | <p>工事の着手予定年月日：        年    月    日</p> <p>工事の完了予定年月日：        年    月    日</p> |        |

注 届出者が法人である場合には、氏名は、その法人の名称及び代表者の氏名を記載すること。

【届出様式第3】

様式第二十一（第五十五条の二関係）

誘導施設の休廃止届出書

年 月 日

新城市長 殿

届出者 住 所

氏 名

都市再生特別措置法第108条の2第1項の規定に基づき、誘導施設の（休止・廃止）について、下記により届け出ます。

記

- 1 休止（廃止）しようとする誘導施設の名称、用途及び所在地  
名称：  
用途：  
施設所在地：
- 2 休止（廃止）しようとする年月日  
年 月 日
- 3 休止しようとする場合にあっては、その期間
- 4 休止（廃止）に伴う措置
  - (1) 休止（廃止）後に誘導施設を有する建築物を使用する予定がある場合、予定される当該建築物の用途
  - (2) 休止（廃止）後に誘導施設を有する建築物を使用する予定がない場合、当該建築物の存置に関する事項

注1 届出者が法人である場合においては、氏名は、その法人の名称及び代表者の氏名を記載してください。

2 4(2)欄には、当該建築物を存置する予定がある場合は存置のために必要な管理その他の事項について、当該建築物を存置する予定がない場合は当該建築物の除却の予定時期その他の事項について記入してください。

【届出様式第4】

様式第十（第三十五条第一項第一号関係）

開発行為届出書

|  |                  |        |
|--|------------------|--------|
| <p>都市再生特別措置法第88条第1項の規定に基づき、開発行為について、下記により届け出ます。</p> <p>年 月 日</p> <p>新城市長 殿</p> <p>届出者 住 所</p> <p>氏 名</p> |                  |        |
| 開<br>発<br>行<br>為<br>の<br>概<br>要  | 1 開発区域に含まれる地域の名称 |        |
|  | 2 開発区域の面積        | 平方メートル |
|  | 3 住宅等の用途         |        |
|  | 4 工事の着手予定年月日     | 年 月 日  |
|  | 5 工事の完了予定年月日     | 年 月 日  |
|  | 6 その他必要な事項       | 戸数： 戸  |

注1 届出者が法人である場合においては、氏名は、その法人の名称及び代表者の氏名を記載すること。

【届出様式第5】

様式第十一（第三十五条第一項第二号関係）

住宅等を新築し、又は建築物を改築し、若しくはその用途を変更して住宅等とする行為の届出書

| |
|---|
| <p>都市再生特別措置法第 88 条第 1 項の規定に基づき、</p> <div style="text-align: center; margin: 10px 0;"> <span style="font-size: 2em;">{</span> <table style="margin: 0 auto; border: none;"> <tr> <td style="padding: 0 10px;">住</td> <td style="padding: 0 10px;">宅</td> <td style="padding: 0 10px;">等</td> <td style="padding: 0 10px;">の</td> <td style="padding: 0 10px;">新</td> <td style="padding: 0 10px;">築</td> </tr> <tr> <td style="padding: 0 10px;">建</td> <td style="padding: 0 10px;">築</td> <td style="padding: 0 10px;">物</td> <td style="padding: 0 10px;">を</td> <td style="padding: 0 10px;">改</td> <td style="padding: 0 10px;">築</td> </tr> <tr> <td style="padding: 0 10px;">し</td> <td style="padding: 0 10px;">て</td> <td style="padding: 0 10px;">住</td> <td style="padding: 0 10px;">宅</td> <td style="padding: 0 10px;">等</td> <td style="padding: 0 10px;">と</td> </tr> <tr> <td style="padding: 0 10px;">す</td> <td style="padding: 0 10px;">る</td> <td style="padding: 0 10px;">行</td> <td style="padding: 0 10px;">為</td> <td colspan="2"></td> </tr> <tr> <td style="padding: 0 10px;">建</td> <td style="padding: 0 10px;">築</td> <td style="padding: 0 10px;">物</td> <td style="padding: 0 10px;">の</td> <td style="padding: 0 10px;">用</td> <td style="padding: 0 10px;">途</td> </tr> <tr> <td style="padding: 0 10px;">を</td> <td style="padding: 0 10px;">変</td> <td style="padding: 0 10px;">更</td> <td style="padding: 0 10px;">し</td> <td style="padding: 0 10px;">て</td> <td style="padding: 0 10px;">住</td> </tr> <tr> <td style="padding: 0 10px;">す</td> <td style="padding: 0 10px;">る</td> <td style="padding: 0 10px;">行</td> <td style="padding: 0 10px;">為</td> <td colspan="2"></td> </tr> </table> <span style="font-size: 2em;">}</span> </div> <p>について、下記により届け出ます。</p> <p style="text-align: center; margin: 10px 0;">年            月            日</p> <p style="text-align: center; margin: 10px 0;">新城市長 殿</p> <p style="text-align: center; margin: 10px 0;">届出者 住 所</p> <p style="text-align: center; margin: 10px 0;">氏 名</p> |   |        | 住 | 宅 | 等 | の | 新 | 築 | 建 | 築 | 物 | を | 改 | 築 | し | て | 住 | 宅 | 等 | と | す | る | 行 | 為 |  |  | 建 | 築 | 物 | の | 用 | 途 | を | 変 | 更 | し | て | 住 | す | る | 行 | 為 |  |  |
| 住   | 宅   | 等      | の | 新 | 築 | |
| 建   | 築   | 物      | を | 改 | 築 | |
| し   | て   | 住      | 宅 | 等 | と | |
| す   | る   | 行      | 為 | |
| 建   | 築   | 物      | の | 用 | 途 | |
| を   | 変   | 更      | し | て | 住 | |
| す   | る   | 行      | 為 | |
| <p>1 住宅等を新築しようとする土地又は改築若しくは用途の変更をしようとする建築物の存する土地の所在、地番、地目及び面積</p>   | <p>所 在<br/>地 番</p>  | |
|   | <p>地 目</p>  | |
|   | <p>面 積</p>  | 平方メートル | |
| <p>2 新築しようとする住宅等又は改築若しくは用途の変更後の住宅等の用途</p>   | |
| <p>3 改築又は用途の変更をしようとする場合は既存の建築物の用途</p>   | |
| <p>4 そ の 他 必 要 な 事 項</p>  | <p>戸数：                    戸</p> <p>工事の着手予定年月日：            年    月    日</p> <p>工事の完了予定年月日：            年    月    日</p> | |

注 1 届出者が法人である場合においては、氏名は、その法人の名称及び代表者の氏名を記載すること。

【届出様式第6】

様式第二十（第五十五条第一項関係）

行為の変更届出書

年 月 日

新城市長 殿

届出者 住 所

氏 名

都市再生特別措置法第108条第2項の規定に基づき、届出事項の変更について、下記により届け出ます。

記

1 当初の届出年月日

年 月 日

2 変更の内容

3 変更部分に係る行為の着手予定日

年 月 日

4 変更部分に係る行為の完了予定日

年 月 日

注1 届出者が法人である場合においては、氏名は、その法人の名称及び代表者の氏名を記載すること。

2 変更の内容は、変更前及び変更後の内容を対照させて記載すること。

【届出様式第7】

様式第十二（第三十八条第一項関係）

行為の変更届出書

年 月 日

新城市長 殿

届出者 住 所

氏 名

都市再生特別措置法第 88 条第 2 項の規定に基づき、届出事項の変更について、下記により届け出ます。

記

1 当初の届出年月日

年 月 日

2 変更の内容

3 変更部分に係る行為の着手予定日

年 月 日

4 変更部分に係る行為の完了予定日

年 月 日

注1 届出者が法人である場合においては、氏名は、その法人の名称及び代表者の氏名を記載すること。

2 変更の内容は、変更前及び変更後の内容を対照させて記載すること。

## 6 届出の提出先及び問い合わせ先

---

新城市役所 建設部 都市計画課

〒441-1392 愛知県新城市字東入船115番地

電 話 0536-23-7640

F A X 0536-23-7047