


原子図一覽表

街区番号

10

要図 作手高里字塚前

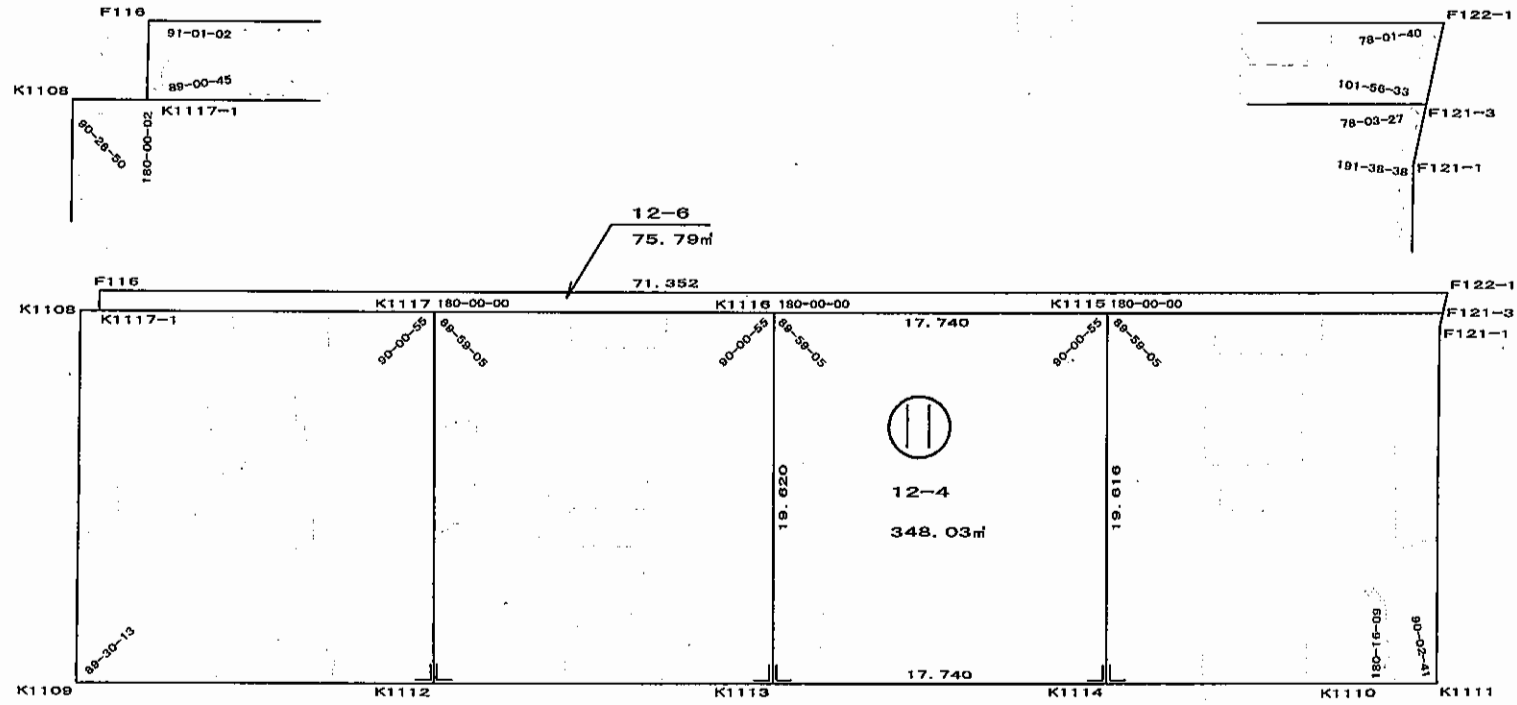

年
月
日

街区面積	
画地面積	
閉合差	