720×500

2階平面図	1/300

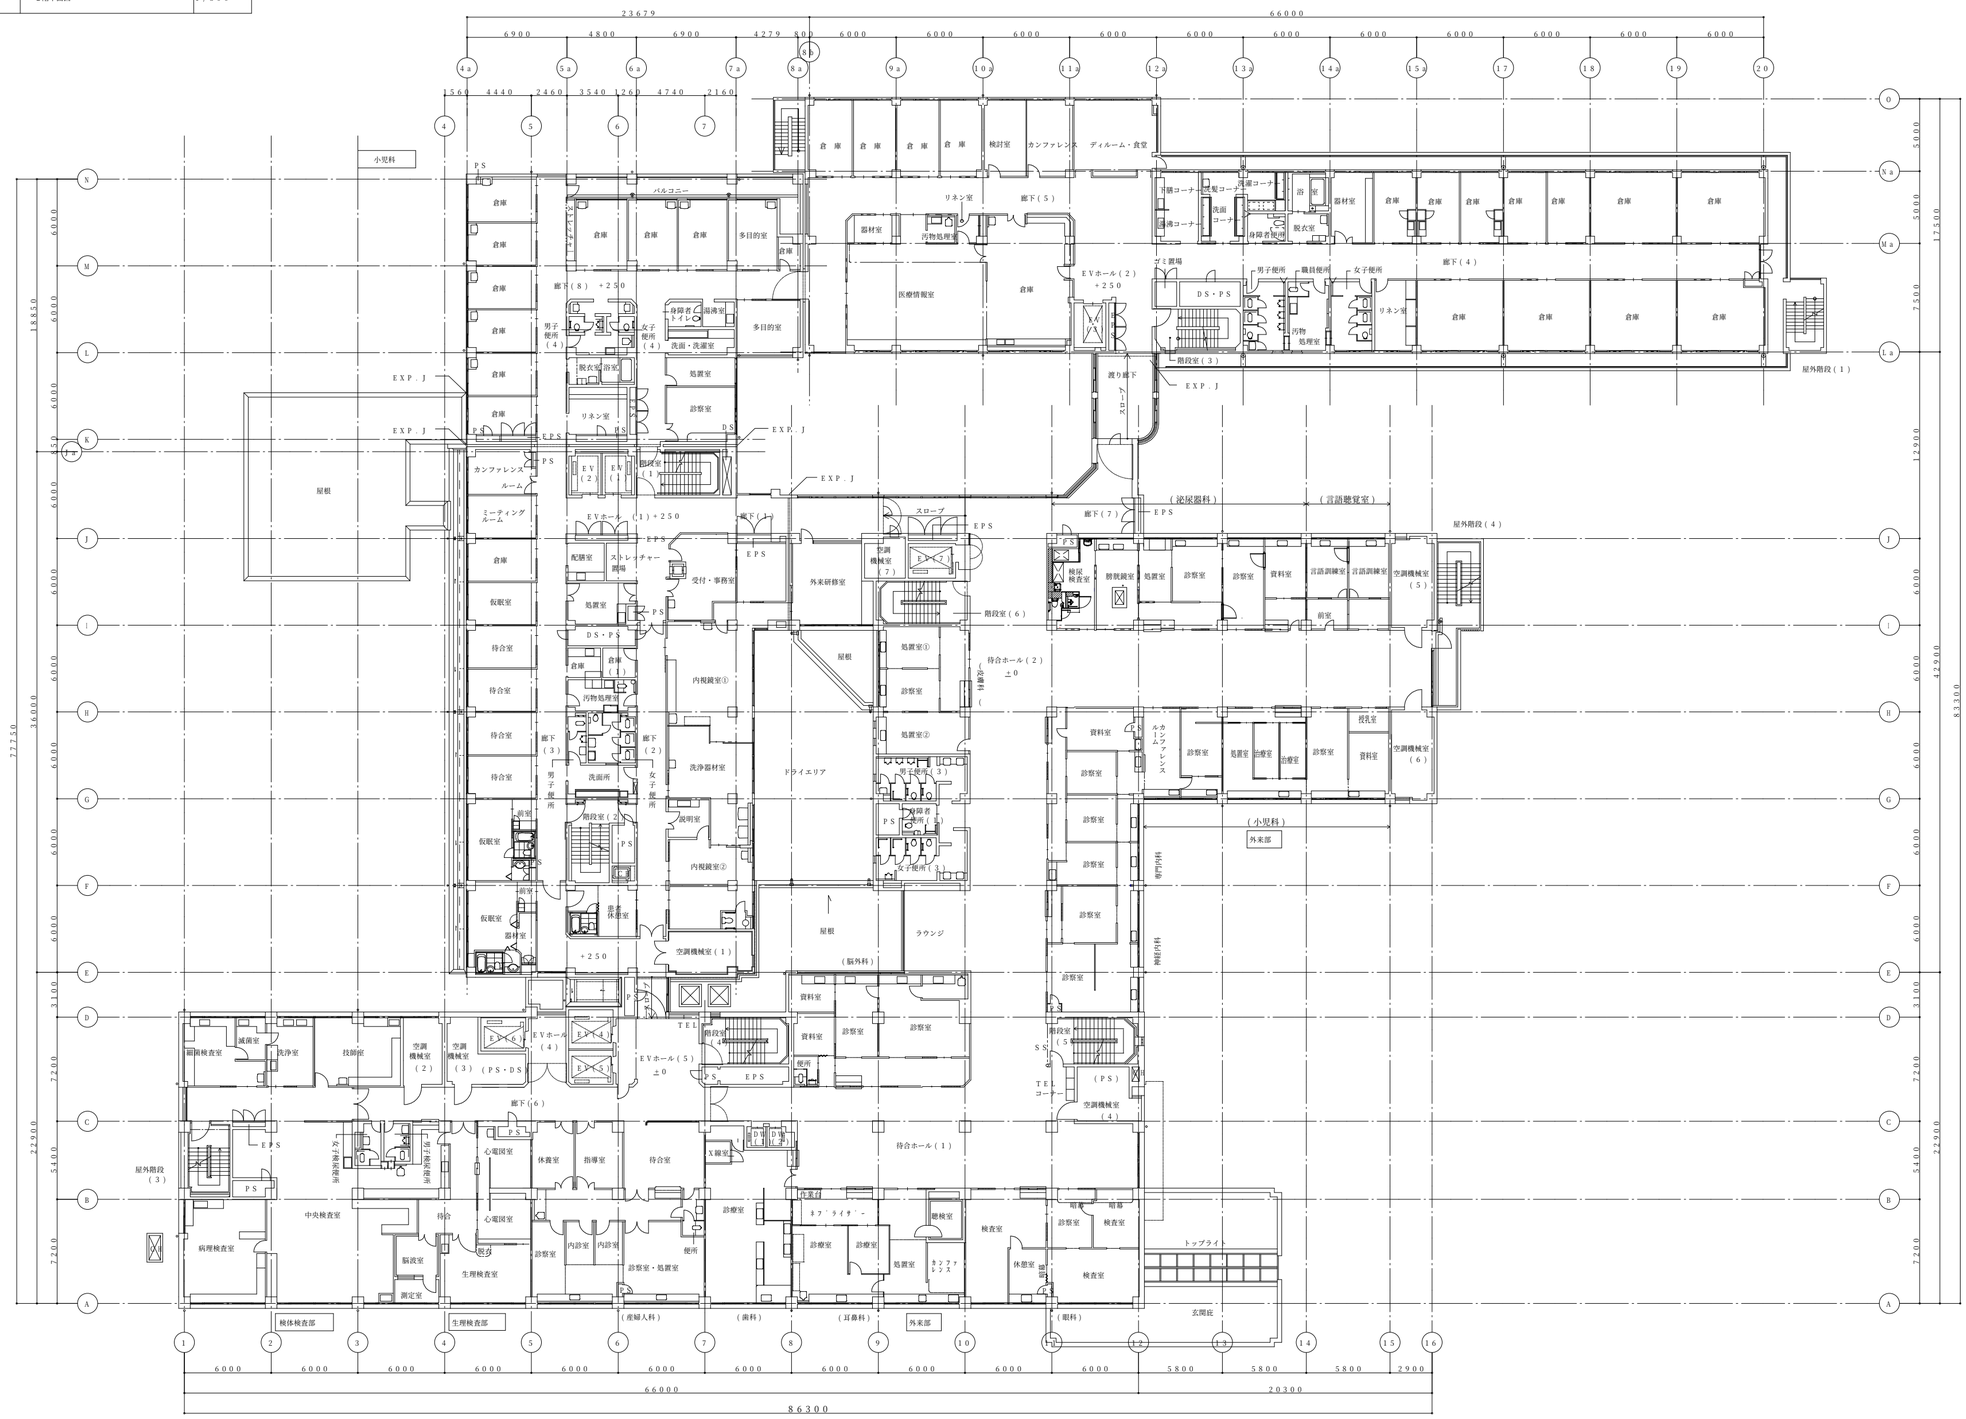

着工	. .	. .	
竣工	. .	. .	
監理		. .	
施工		. .	

新城市民病院

2階全体平面図　1/300

NO. 2 -