

千郷地区新設園整備事業 かわら版

令和 8 年 8 月 かわら版発行

Vol.02

発行 新城市役所こども未来課
編集 小林清文建築設計室

第 2 回住民説明会を開催しました！



第 1 回住民説明会やこれまでに実施したワークショップ、保育士アンケート等でいただいた意見を踏まえ、千郷地区新設園整備事業基本計画を策定し、令和 8 年 5 月 26 日（火）に稲木区民を対象に、第 2 回住民説明会を開催しました。

説明会では、第 1 回住民説明会時にいただいた意見に対するご回答と基本計画のご報告を併せ、配置計画について模型を用いて説明を行いました。改めていただきましたご意見については、今後の設計に活かしていくこととし、引き続き新設園開園に向け、計画を進めていきます。

まちづくり会議への報告会を開催しました！




令和 8 年 6 月 10 日（水）に千郷地域まちづくり会議にて、千郷地区新設園整備事業基本計画の報告会を開催しました。

報告会では、基本計画の概要と基本設計の進捗について、模型を用いて説明を行い、様々なご意見やご質問をいただきました。

今後も継続的に意見交換や進捗報告の場を設けながら、引き続き新設園開園に向け、計画を進めていきます。

現在、計画中の配置計画です！

住民説明会や報告会でいただいたご意見をもとに、現在、計画中の配置計画について以下に示します。
※記載事項のイメージや仕様については、今後の設計の中で変更する可能性があります。

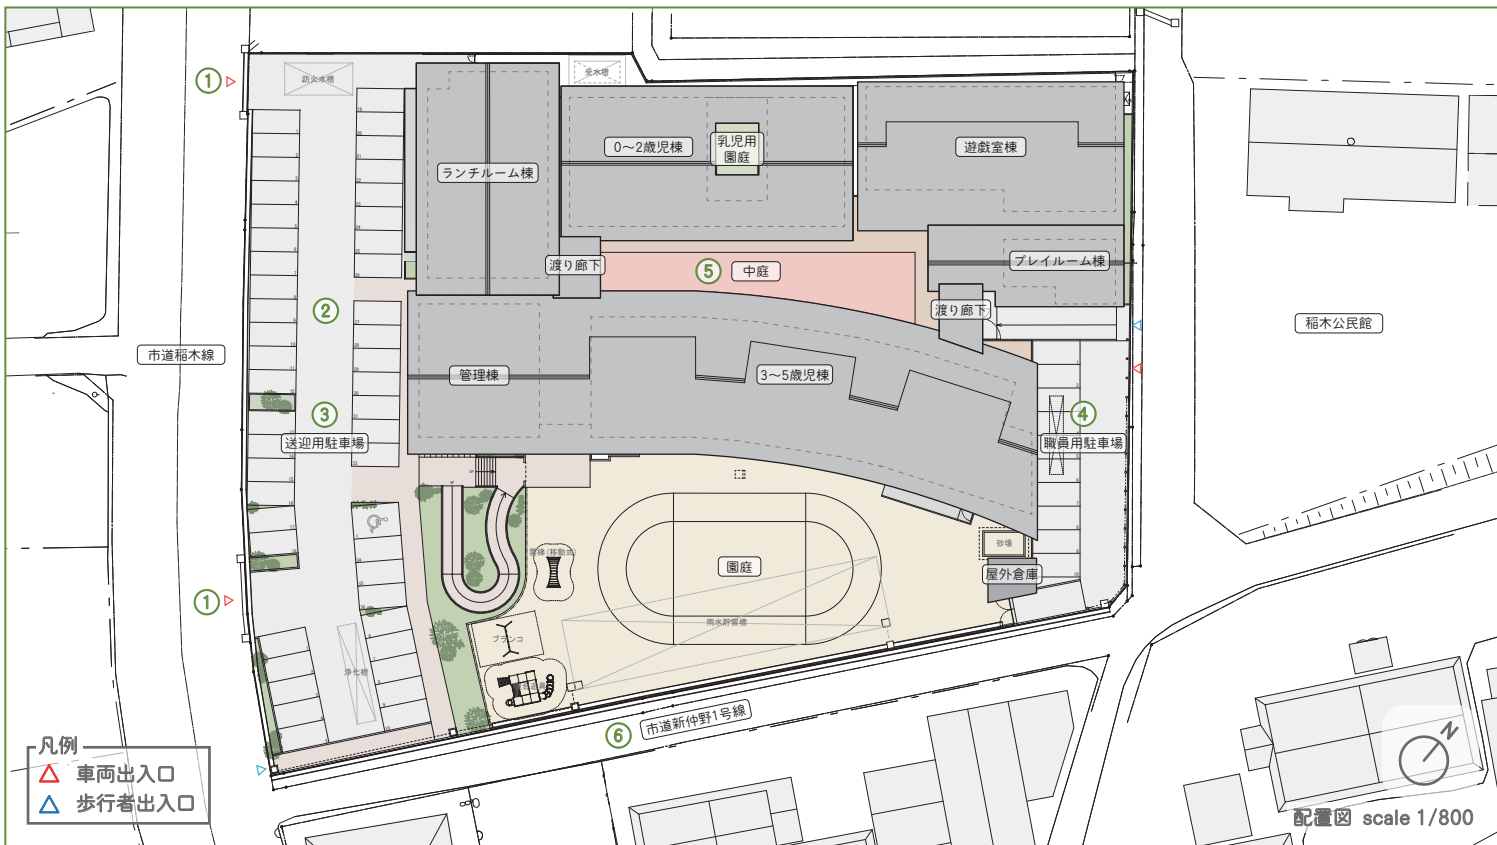

① 敷地内出入口

市道稲木線に対して、乗入口を 2 箇所設けます。市道新仲野 1 号線との交差点と距離を取り、安全に敷地外へ出られるよう配慮します。

② 駐車場計画

場内は、一方通行形式にすると共に、園内で送迎ルールをつくり、周辺道路に対する渋滞の緩和や安全に配慮した計画とします。

③ 送迎用駐車場

送迎時の混雑を防ぐため、十分な数の駐車スペースを確保します。思いやり駐車場を設け、バリアフリーに配慮した計画とします。

④ 職員用駐車場

送迎用駐車場とは別に設けます。災害時やイベント時に対応できる臨時スペースとしての利用も想定します。

⑤ 園舎の配置計画

安定した採光を確保するために園舎は敷地北側に配置し、中庭型とすることで建物自体が遮音壁となり、外部への音漏れを軽減します。

⑥ 周辺への配慮

市道新仲野 1 号線は幅員が狭く、生活道路として利用されているため、道路の拡幅を行い、地域の安全に配慮した計画とします。

現在、このようなこども園を計画中です！

現在、計画中の平面図を以下に示します。

今後も地域の方々や保育士等との意見交換の場を設け、より多くの方々と共に地域に愛される新設園を計画していきます。
※記載事項のイメージや仕様については、今後の設計の中で変更する可能性があります。

