



東三河都市計画 富岡東門沢地区計画
計 画 図 縮 尺 1/2,500 (A3)

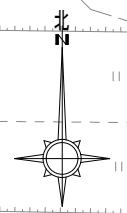

地区計画 凡例	
地区計画区域	
区域界 凡例	
その他の場合	

ア～イ : 道路界(道路部は含まず)
イ～ア : 筆界

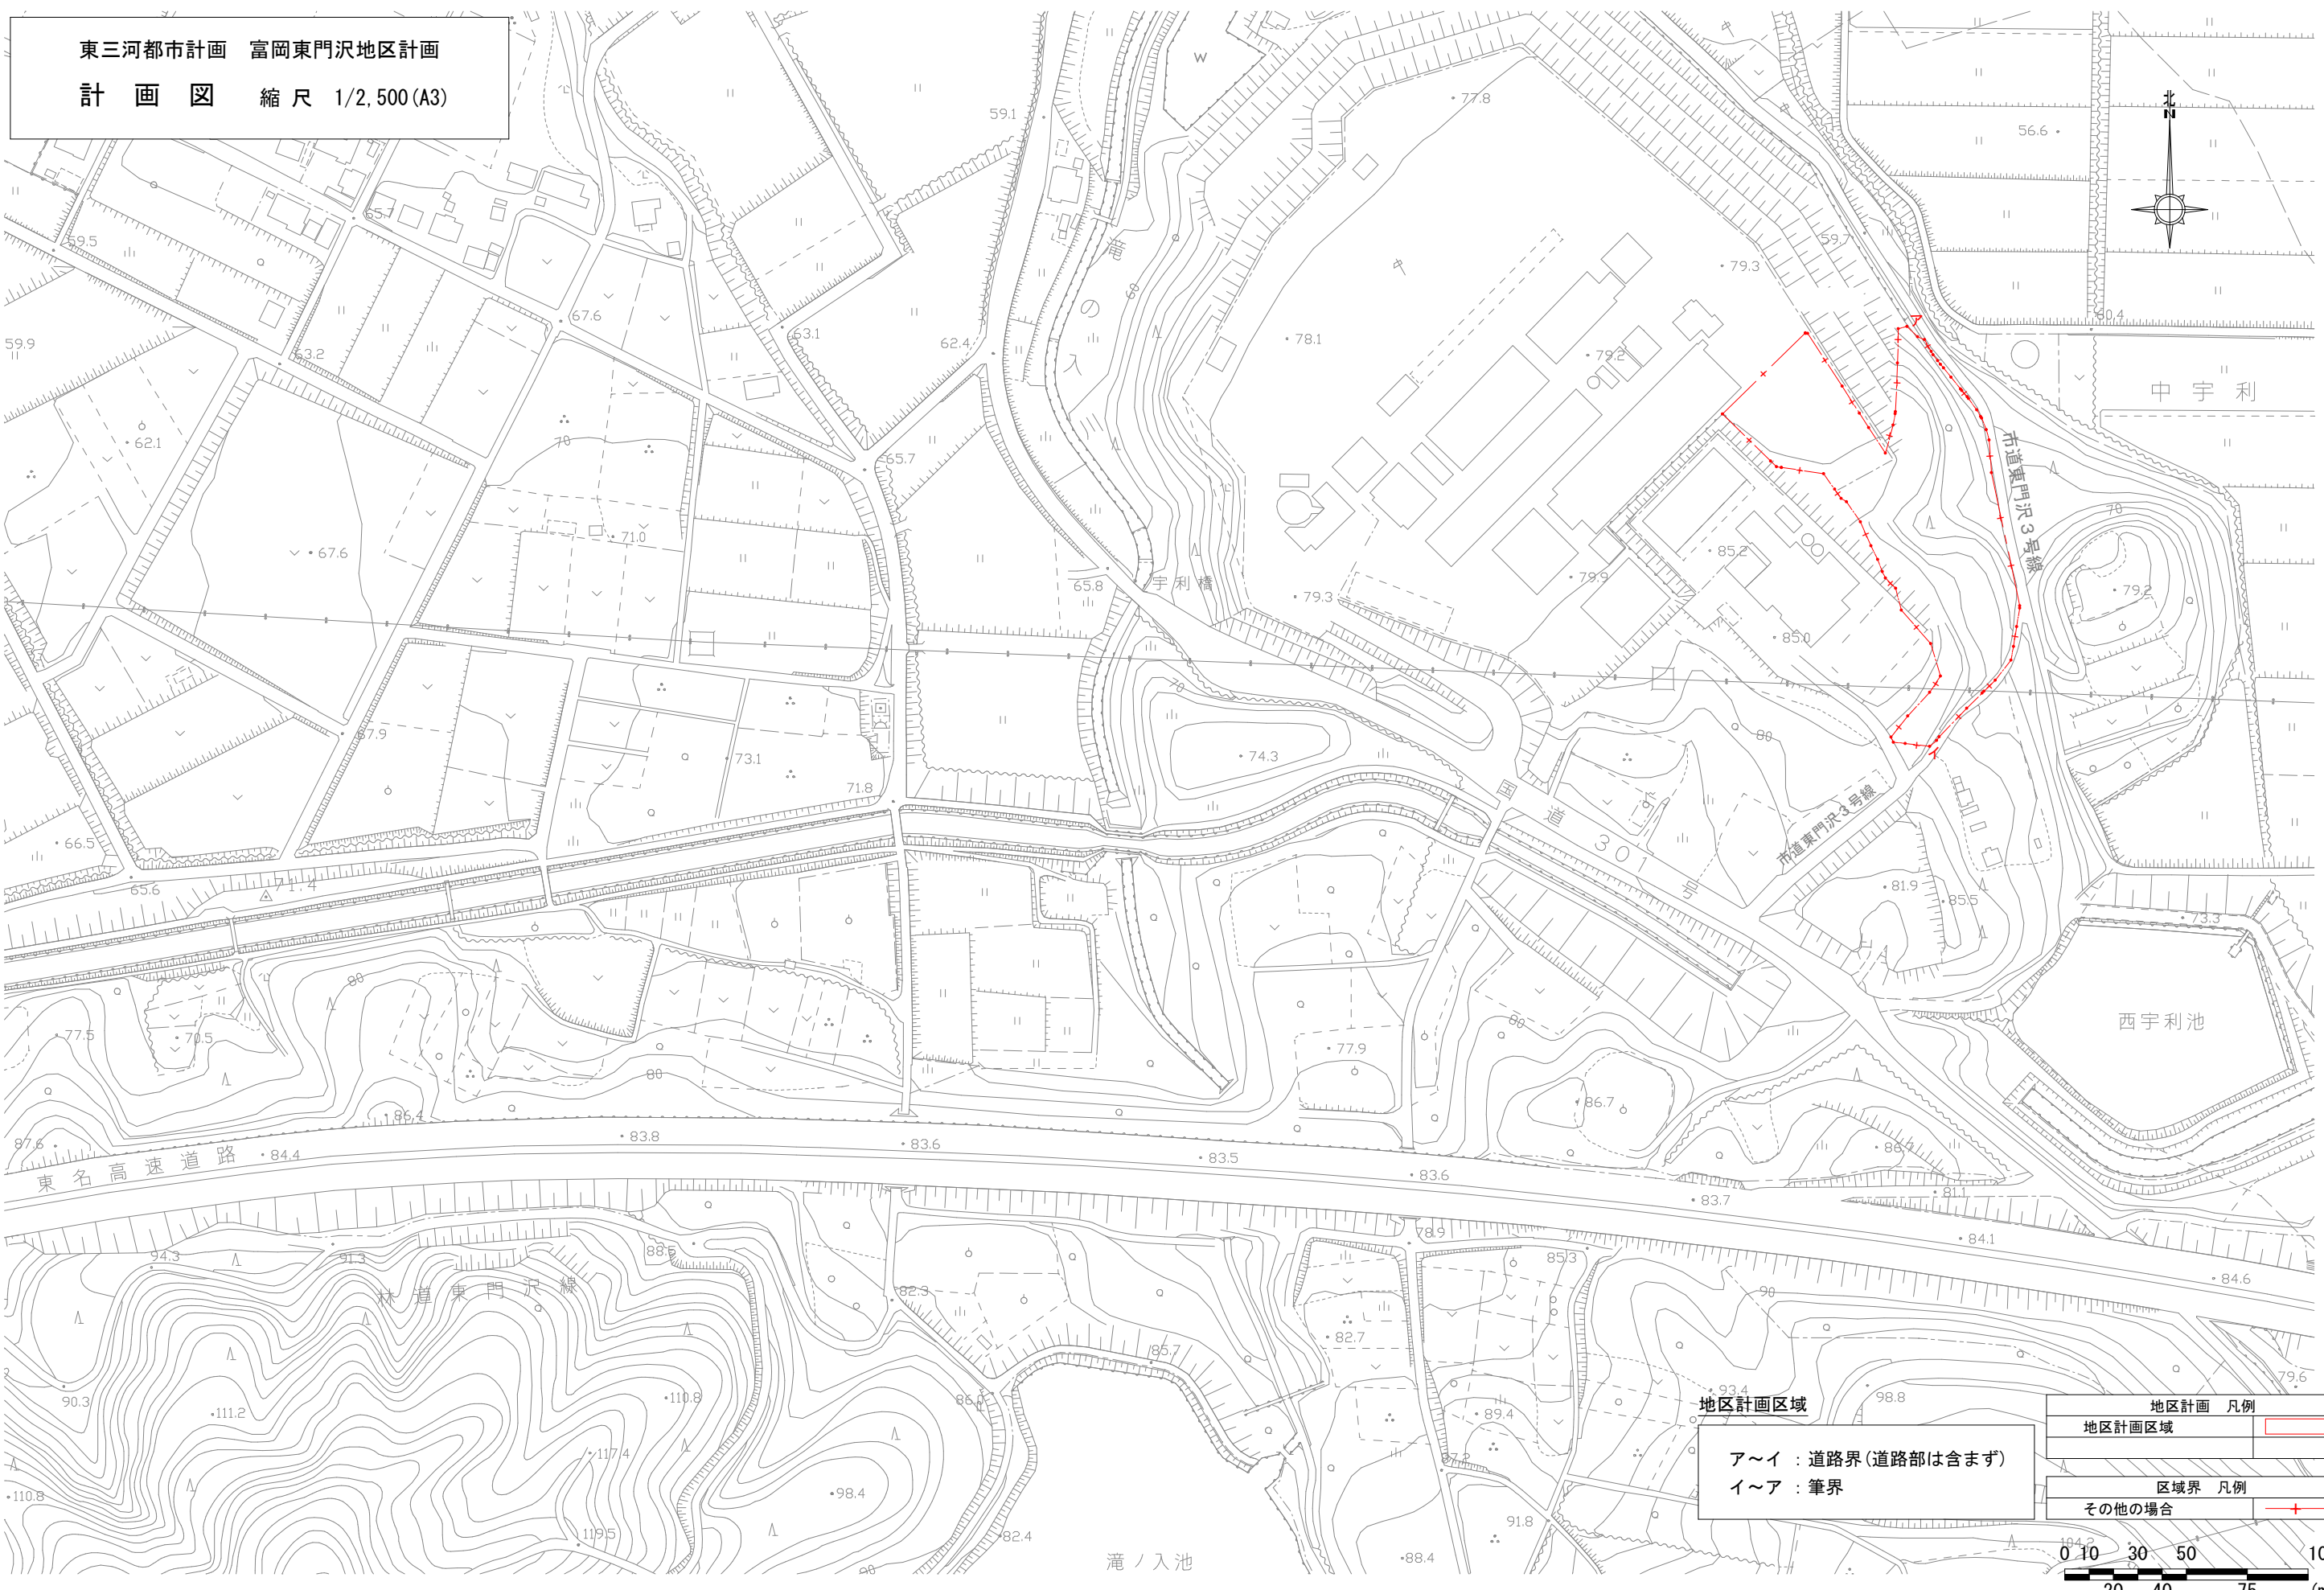