


東三河都市計画 城北西部地区計画 計画図  
1/2,500

アーイ	都市計画道路 豊川新城線 南端より50m
ウーエーオーカーキ	筆界及び筆界の延長線 北側筆番 宮ノ後44-1、44-9、45-2、45-4、56-1、56-3、56-5、57-1、57-5

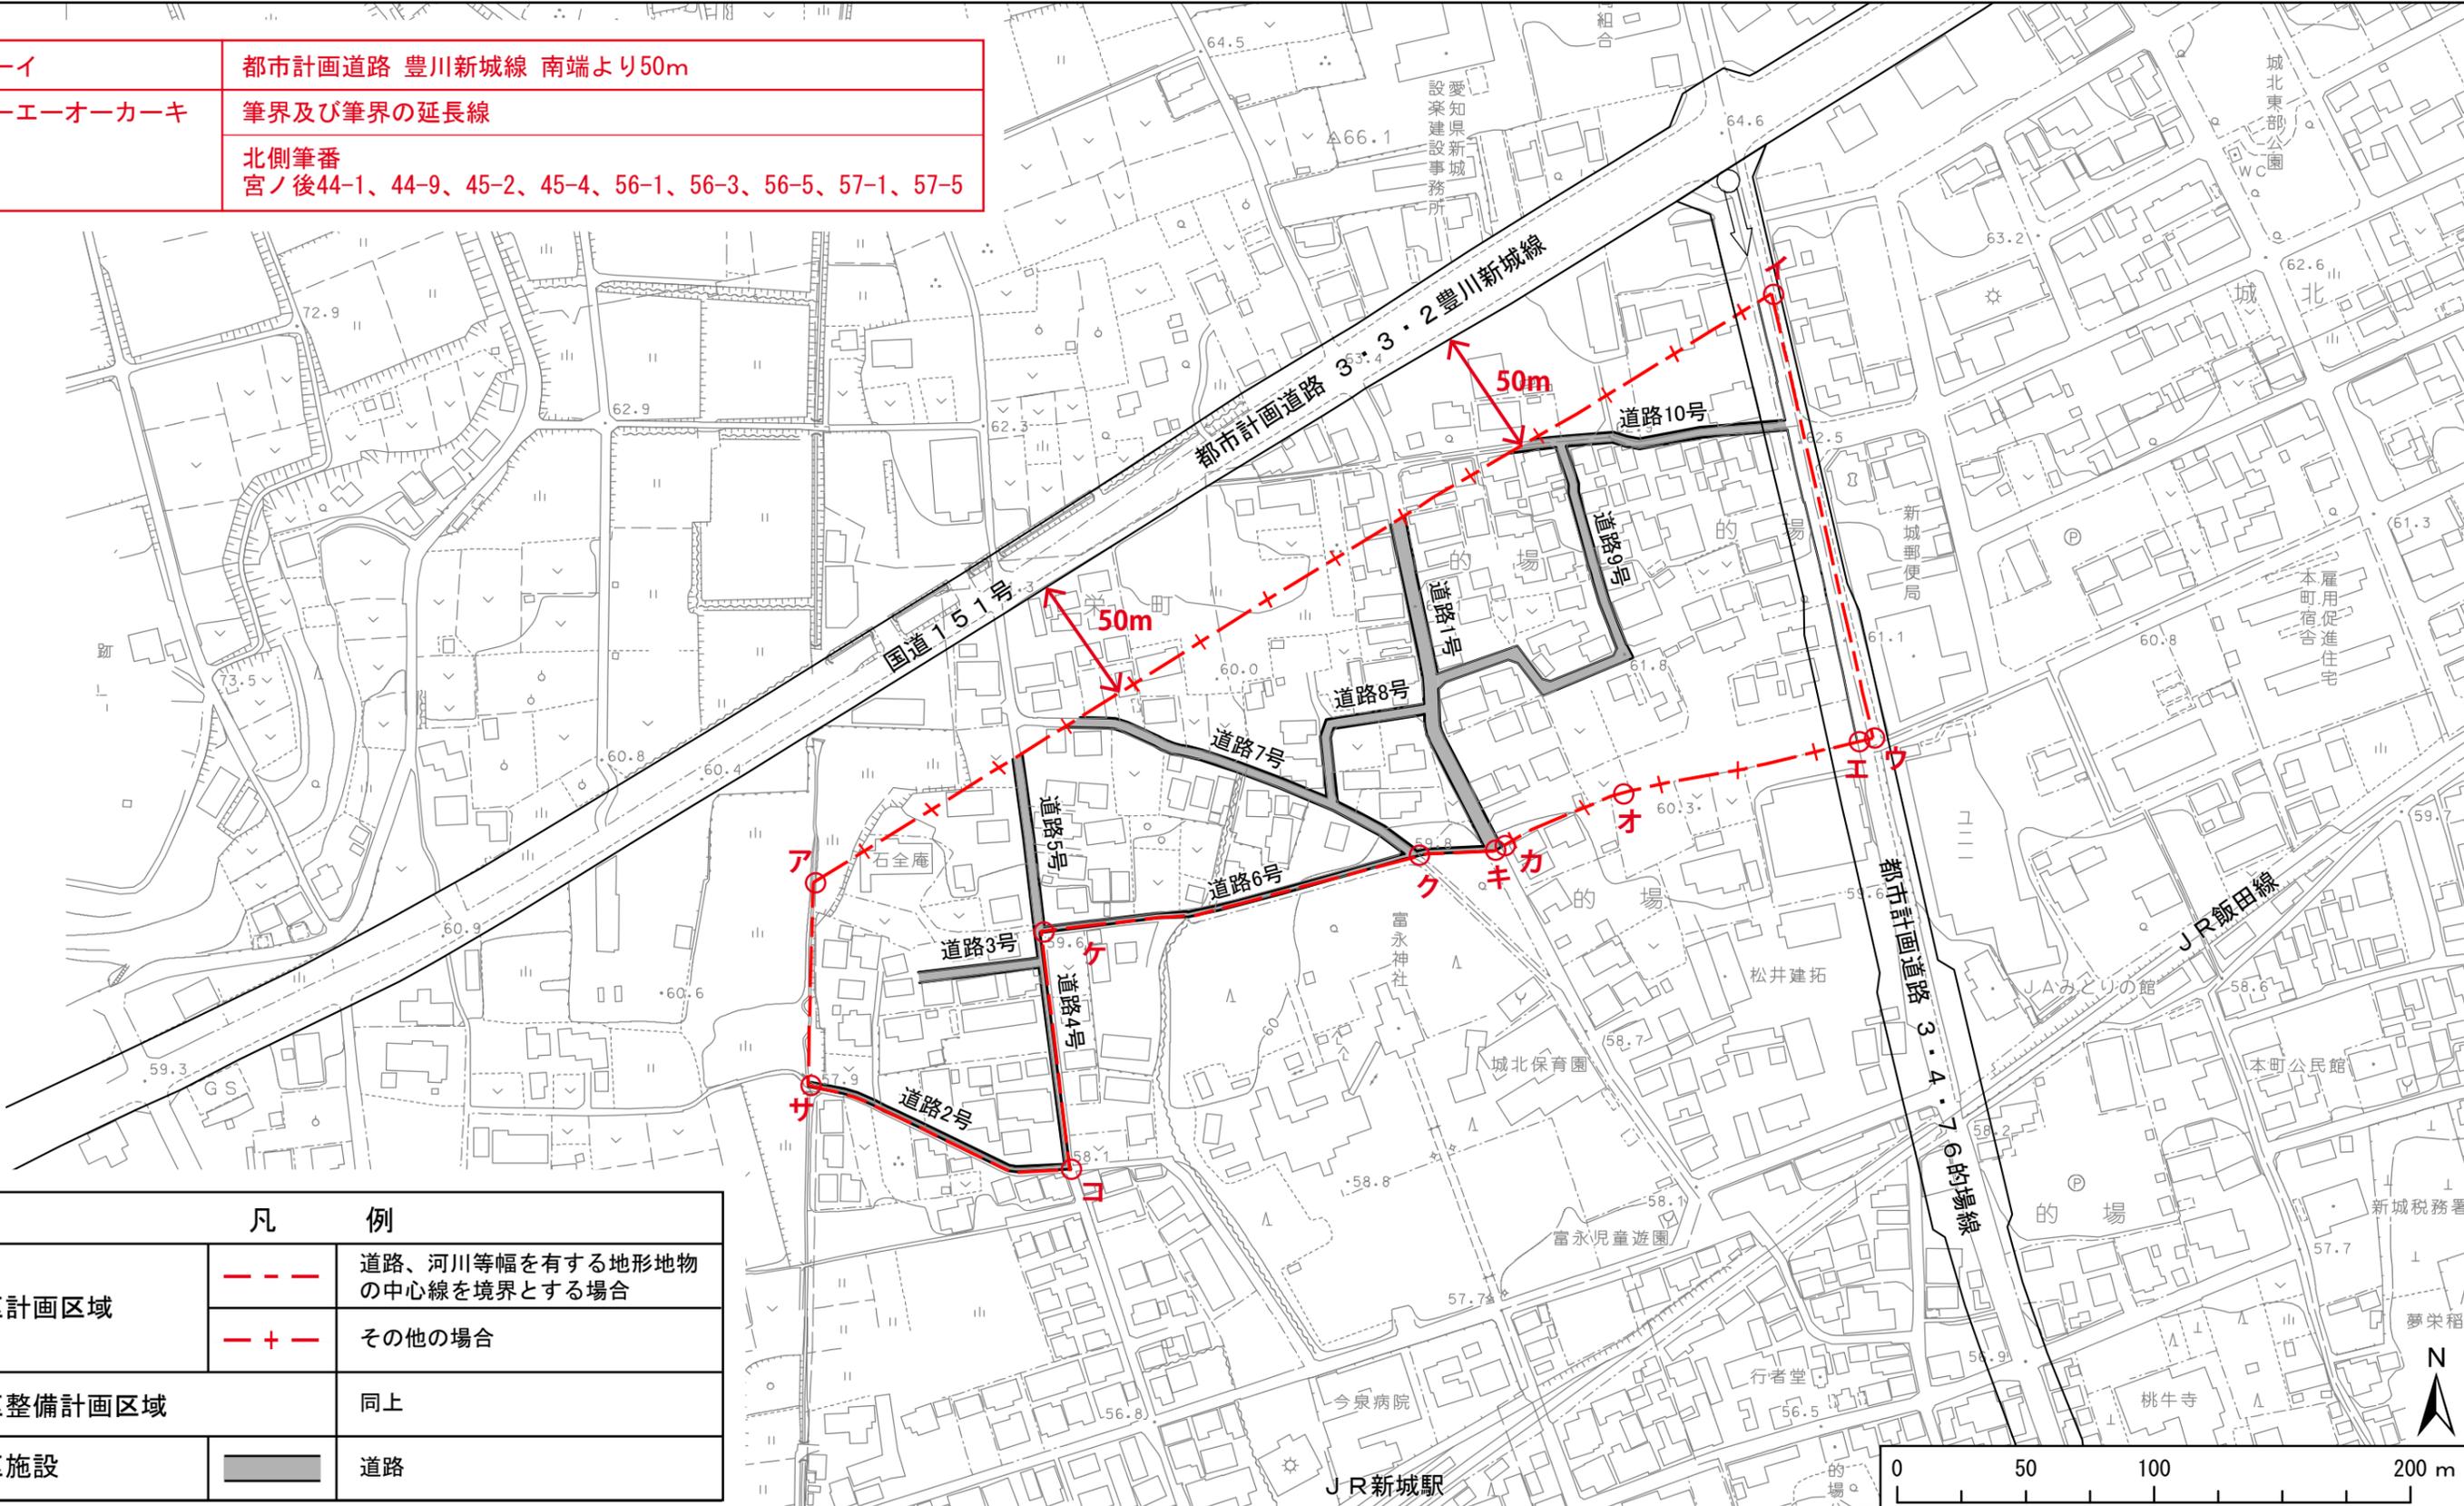

凡 例		
地区計画区域	---	道路、河川等幅を有する地形地物の中心線を境界とする場合
	- + -	その他の場合
地区整備計画区域		同上
地区施設	■	道路