


東三河都市計画 石田・橋向地区計画 計画図

1/2, 500

ア-イ
ウ-エ
昭和47年9月16日告示用途地域界

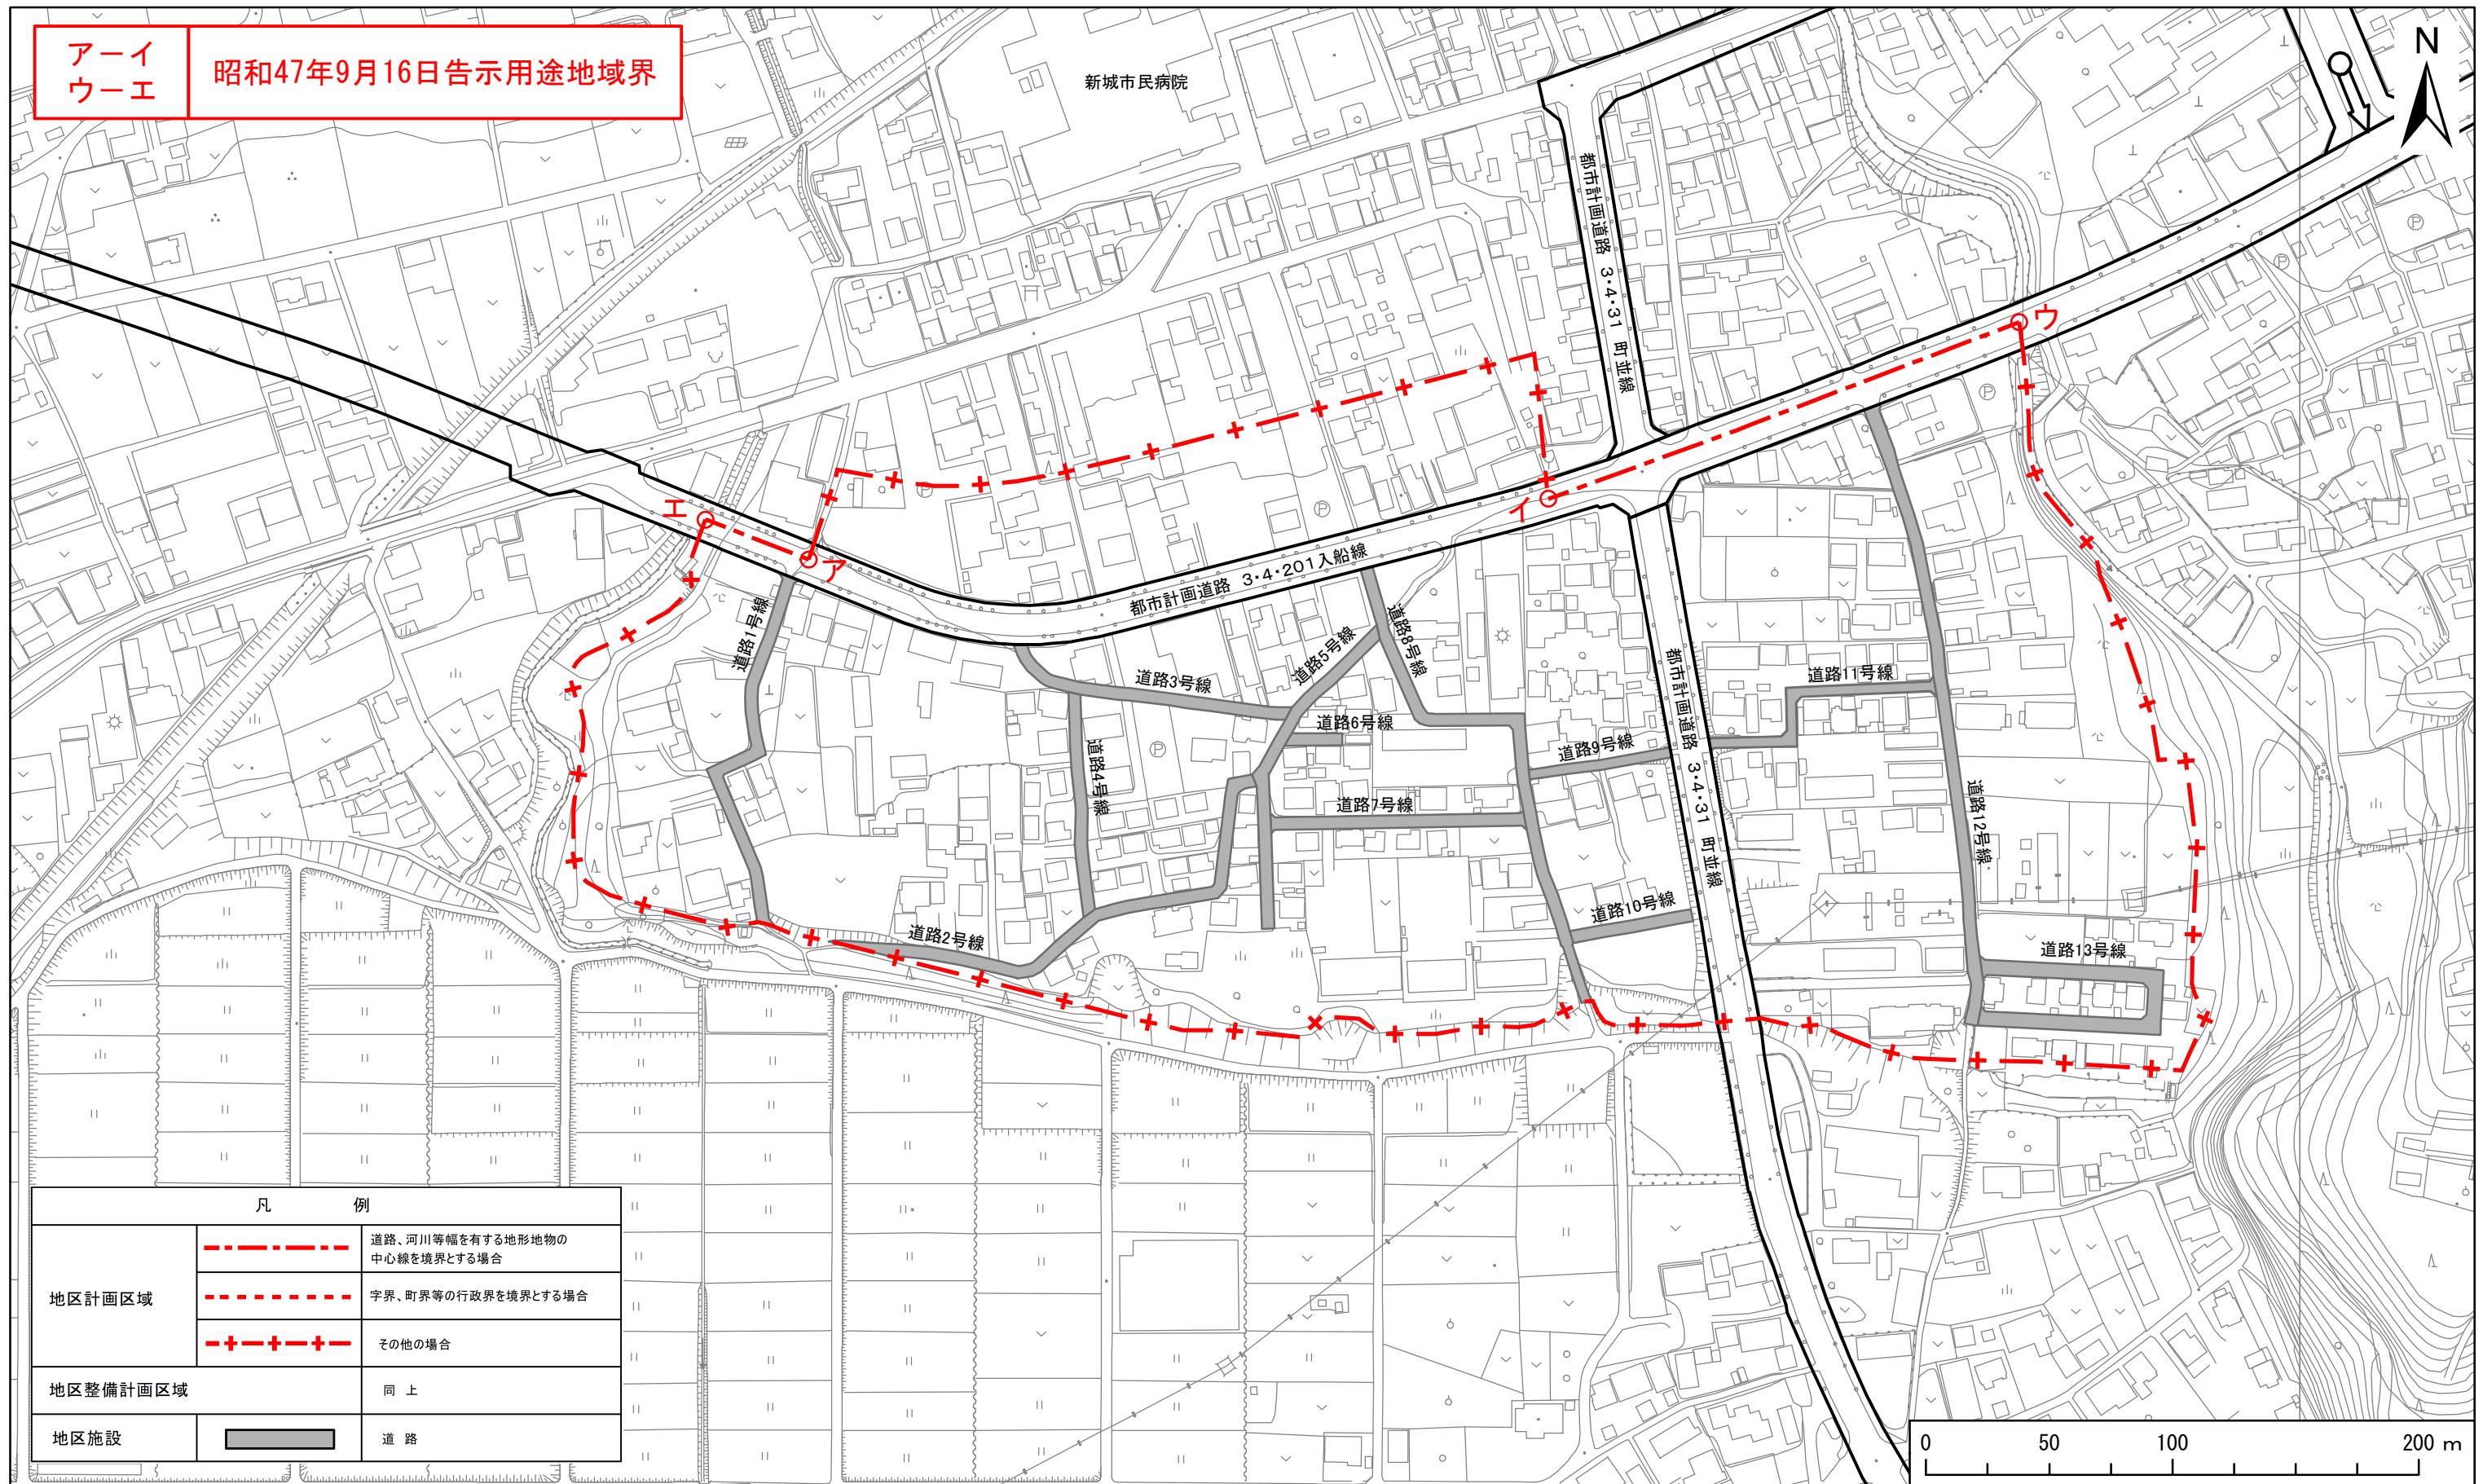

凡 例	
地区計画区域	道路、河川等幅を有する地形地物の中心線を境界とする場合
	字界、町界等の行政界を境界とする場合
	その他の場合
地区整備計画区域	同上
地区施設	道路