


東三河都市計画 富岡東門沢地区計画
 計画図 縮尺 1/2,500(A3)

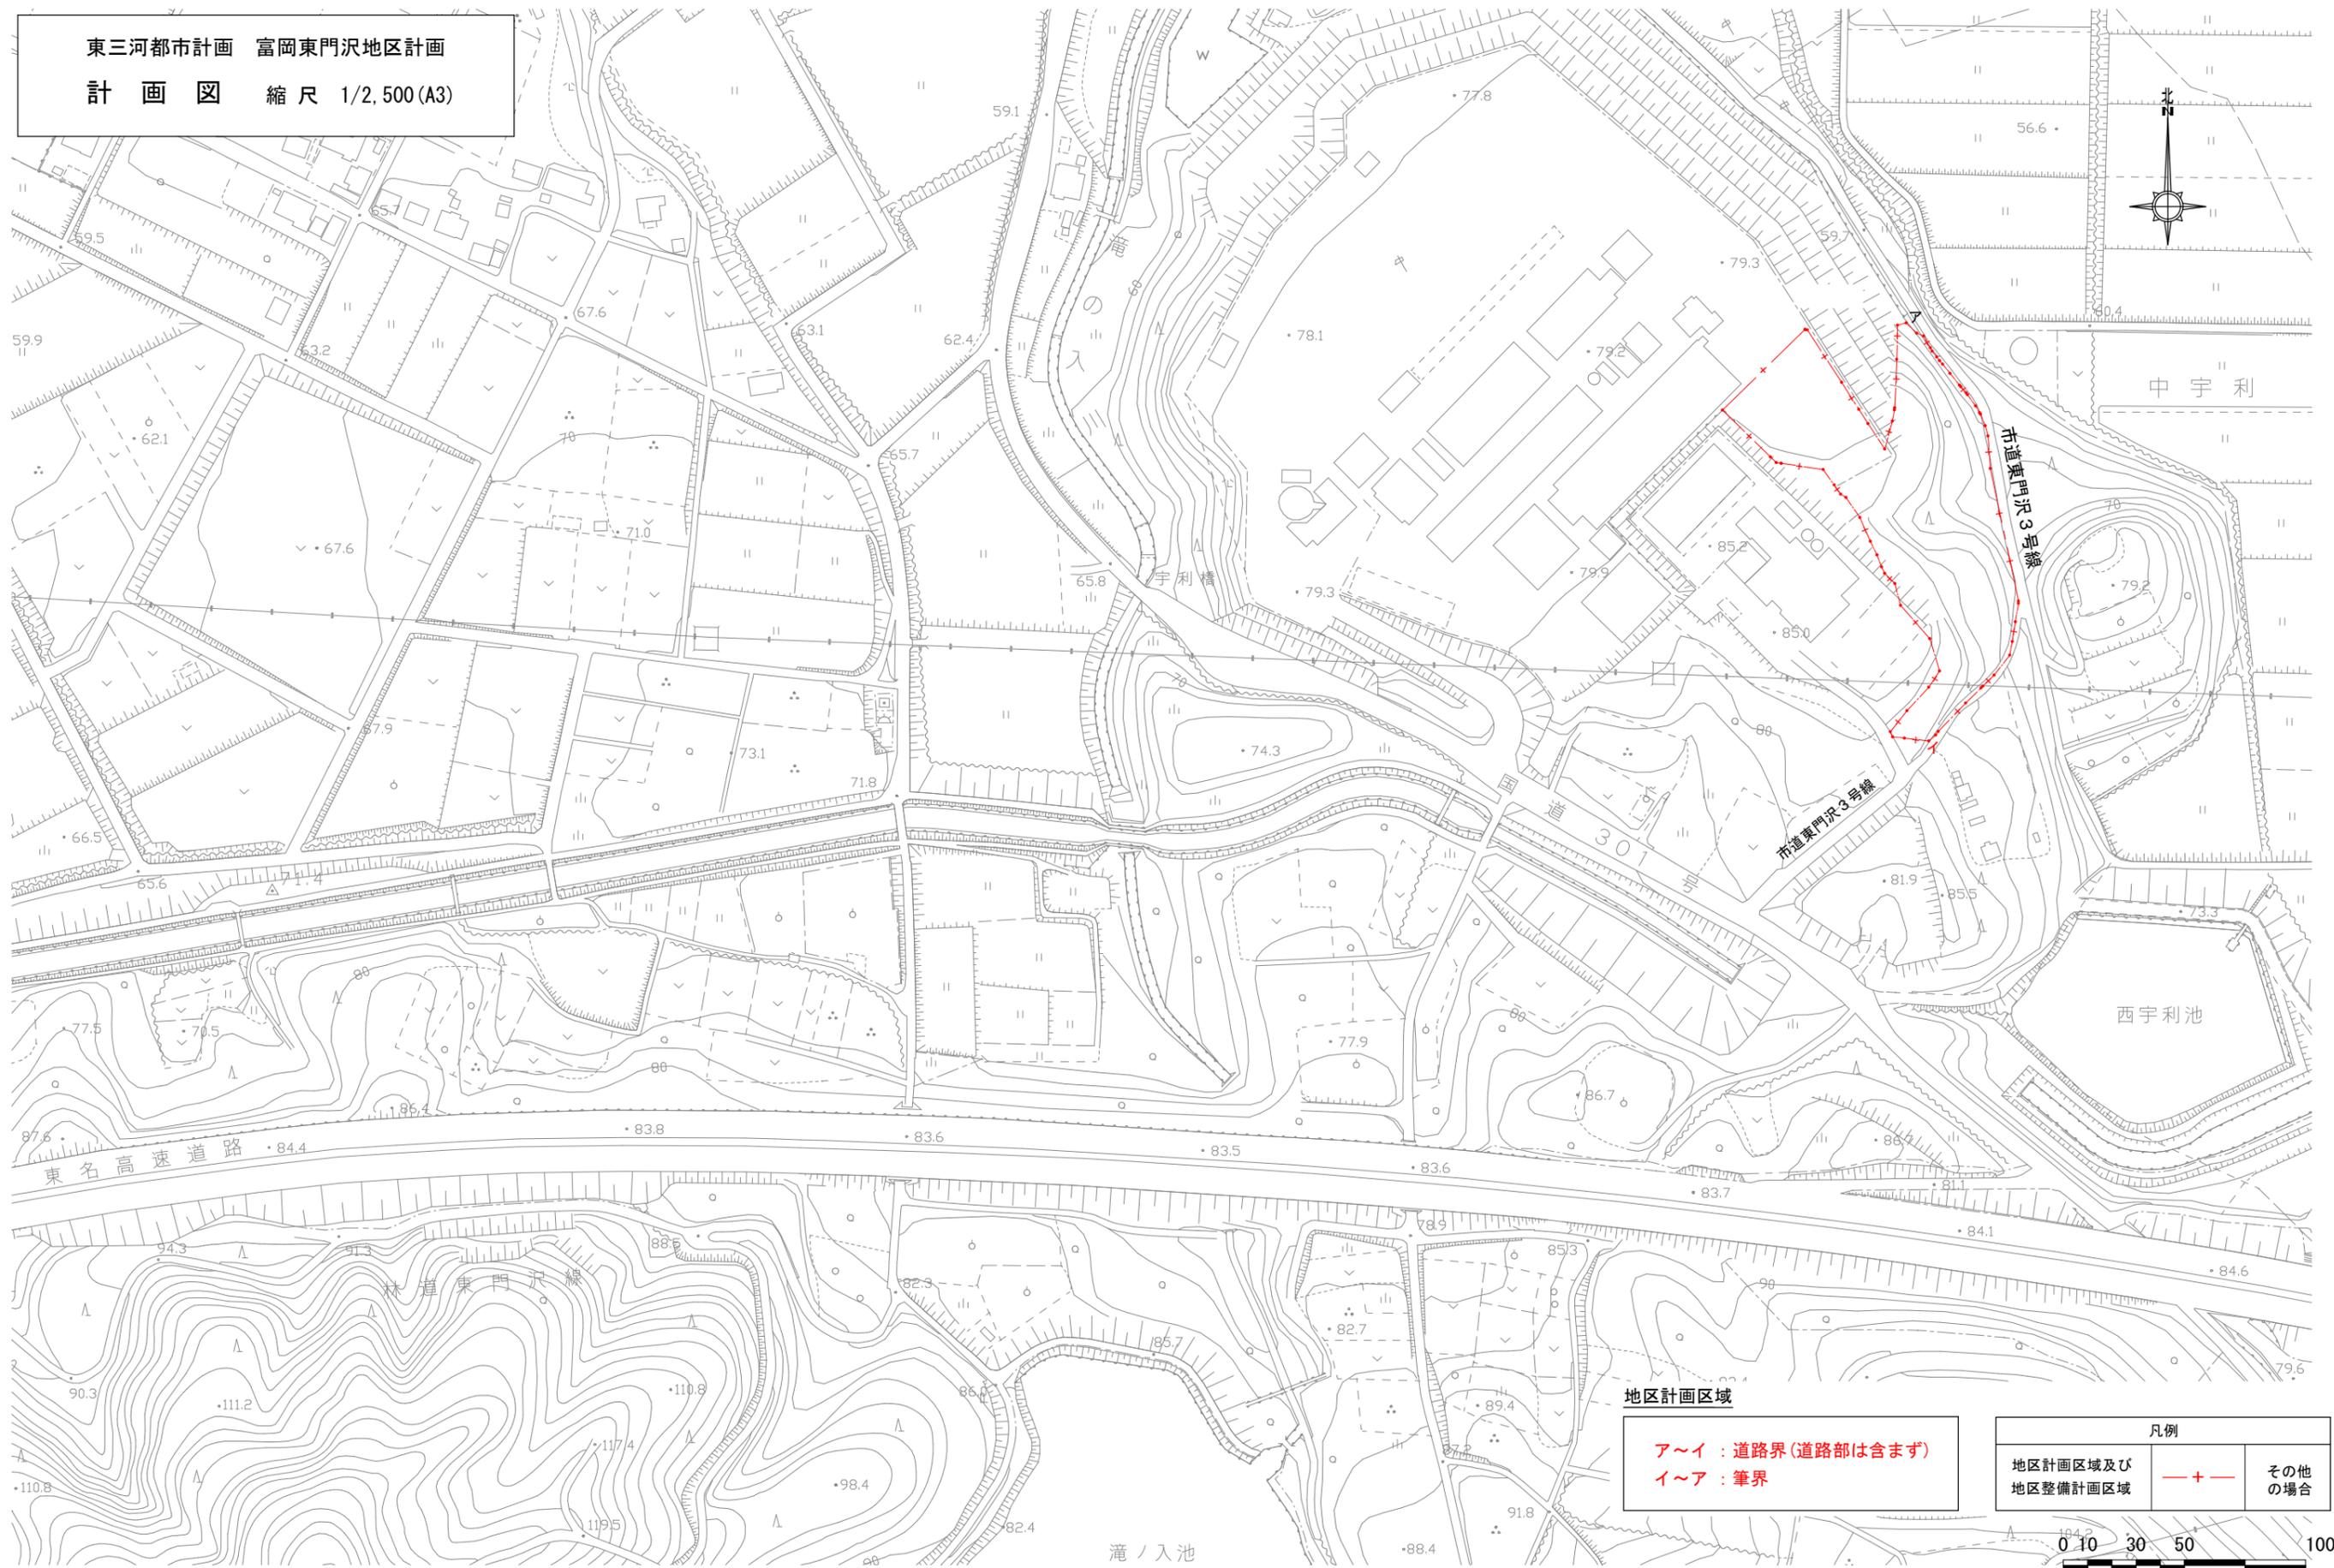

地区計画区域
 ア～イ：道路界(道路部は含まず)
 イ～ア：筆界

凡例	
地区計画区域及び 地区整備計画区域	— + —
その他の 場合	

