
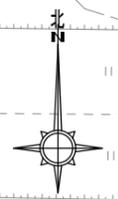


東三河都市計画 富岡東門沢地区計画  
 計画図 縮尺 1/2,500(A3)

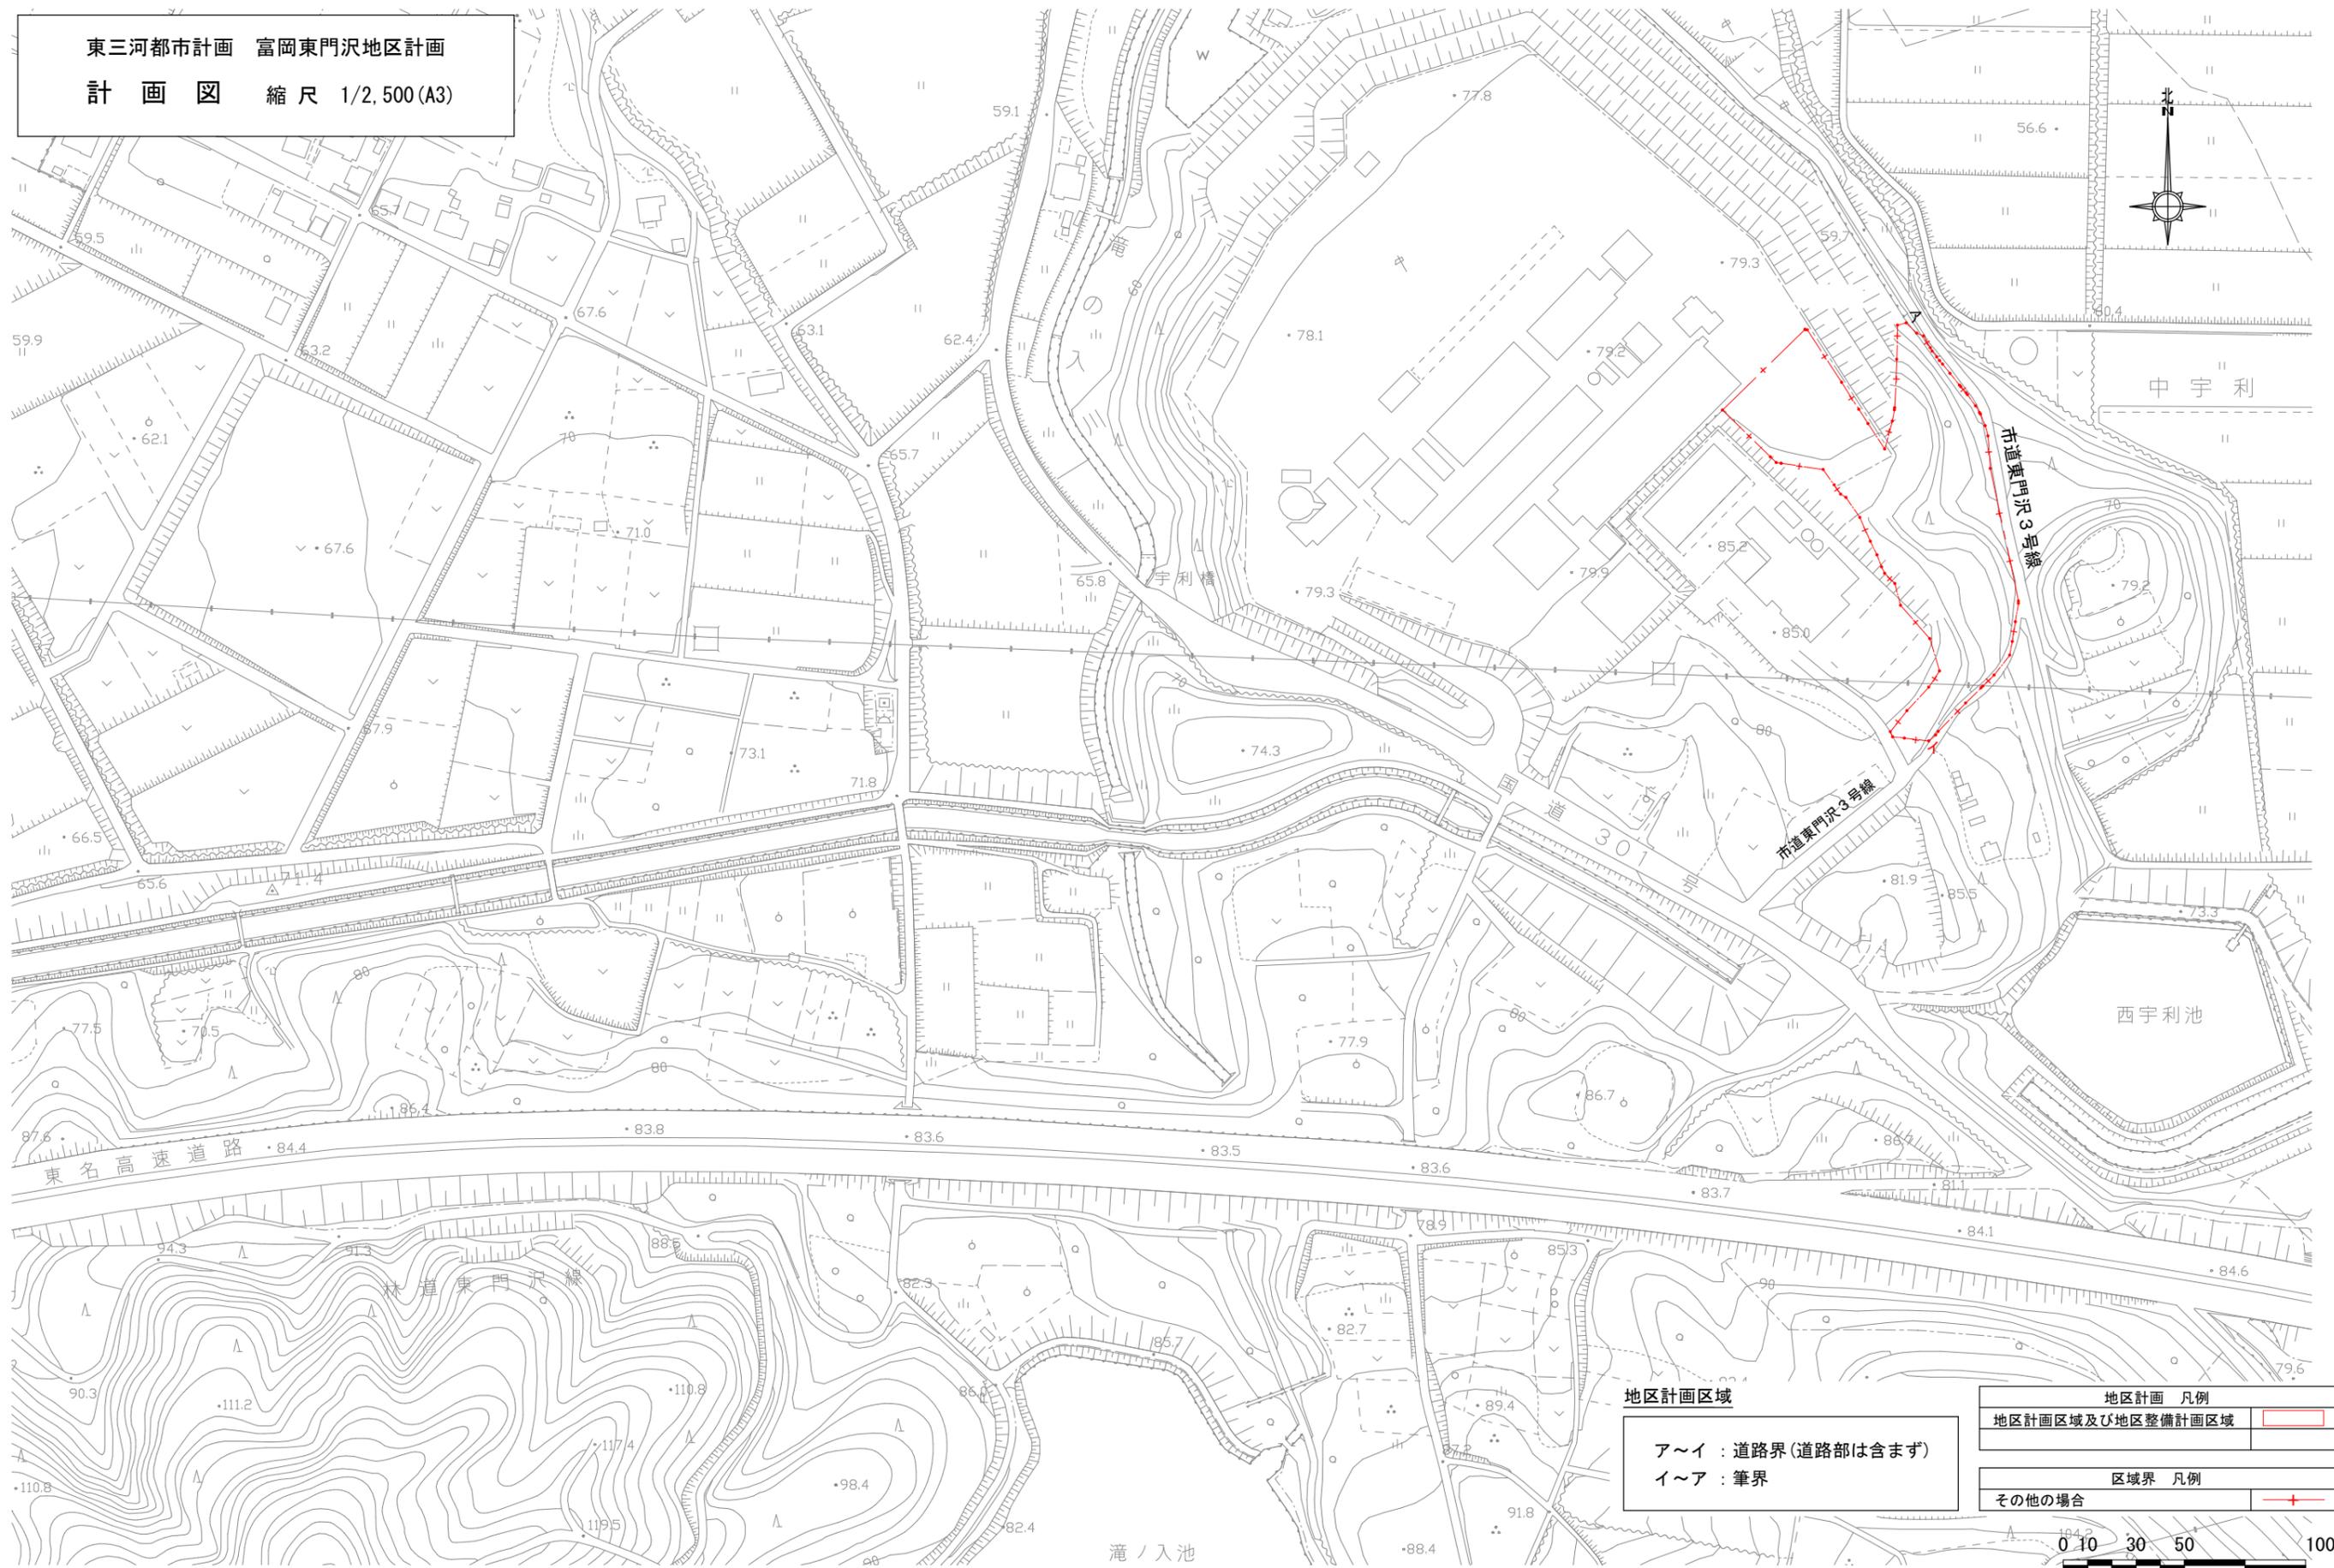

地区計画区域

ア～イ：道路界(道路部は含まず)  
 イ～ア：筆界

地区計画 凡例	
地区計画区域及び地区整備計画区域	
区域界 凡例	
その他の場合	

