


交差点計画図


都市計画道路町並線 × 都市計画道路栄町線・都市計画道路亀姫通り線

S=1:1000 (A3)


| | | | |
|------|----------|-----------|----------|
| 路線名 | (都) 町並線 | (都) 亀姫通り線 | (都) 栄町線 |
| 道路区分 | 第4種第2級 | 第4種第3級 | 第4種第3級 |
| 設計速度 | V=40km/h | V=40km/h | V=40km/h |

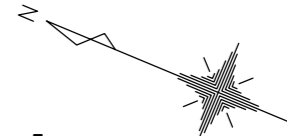


3 - 3

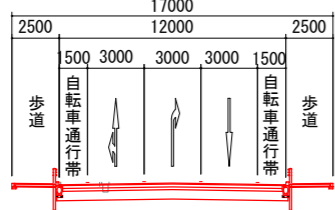


4 - 4

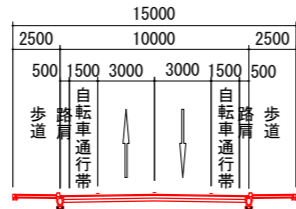


5 - 5

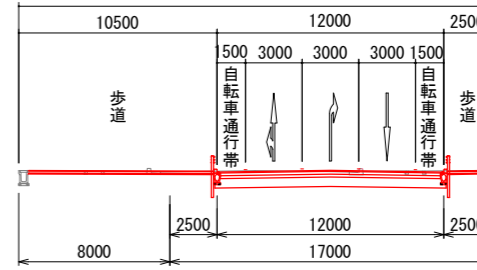


1 - 1

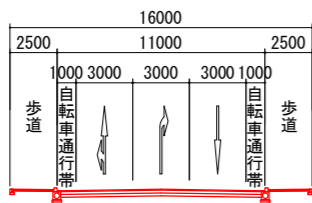


2 - 2

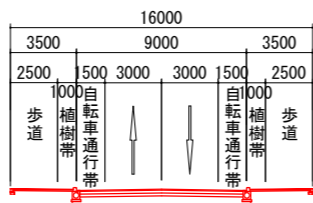

6 - 6

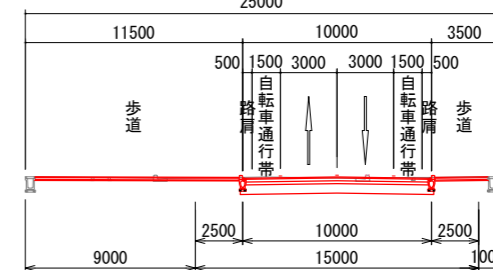

凡例
 : 車道
 : 歩道

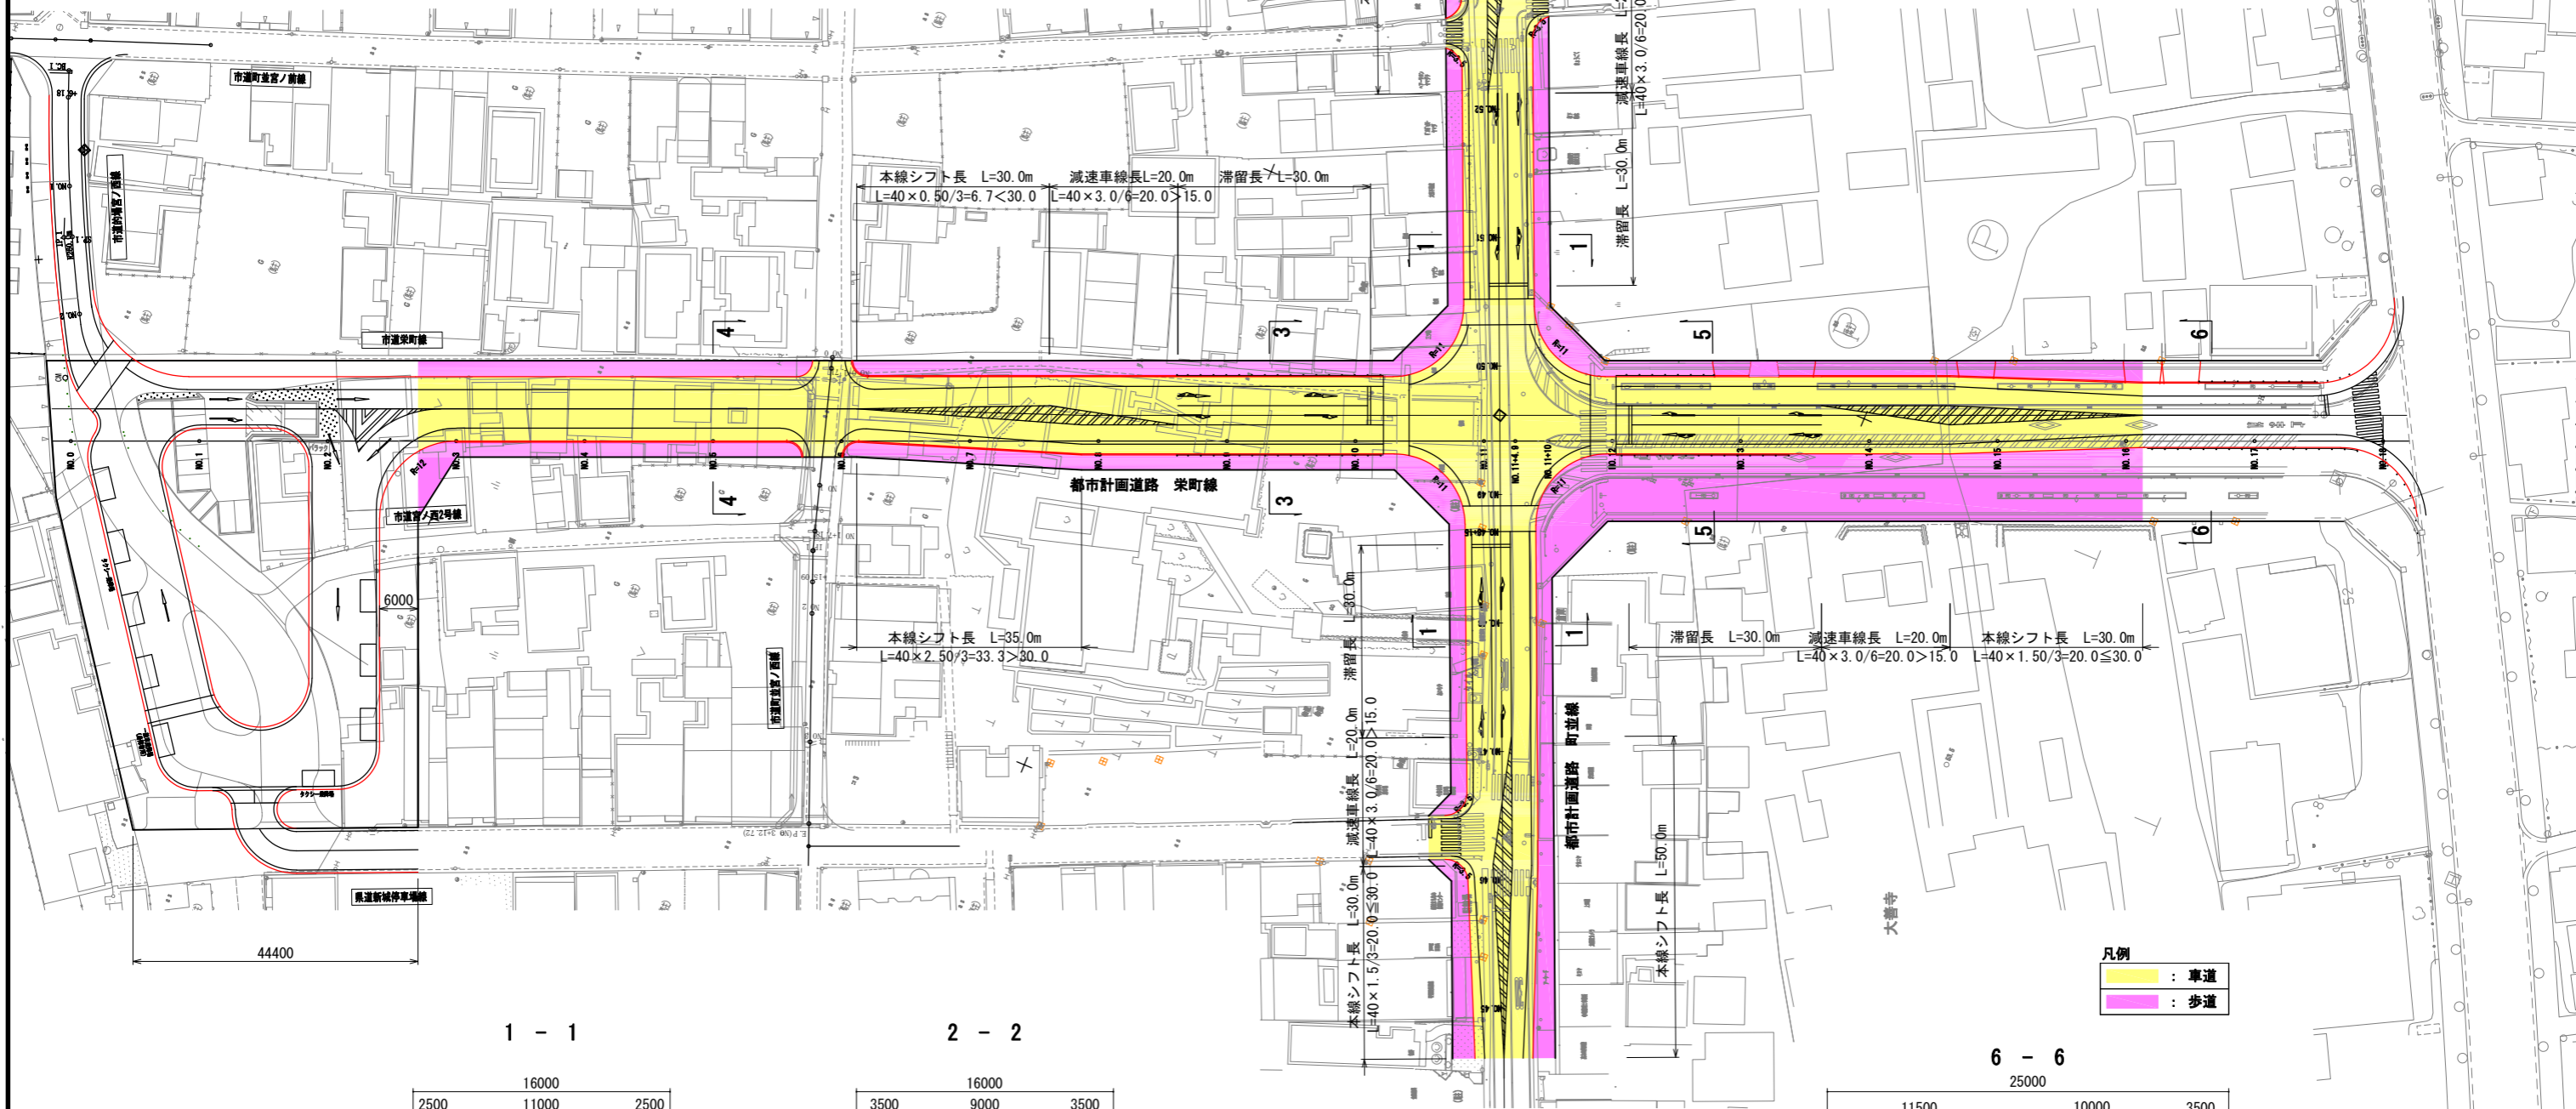

| | |
|-------|-------------------------|
| 工事名 | 令和4年度 街路整備工事の内設計業務委託 |
| 路線名 | 3・3・202号栄町線 |
| 施工箇所名 | 新城市宇町並地内 |
| 図面の種類 | 交差点計画図 |
| 縮尺 | S=1:1000 (A3) |
| 図面番号 | 全葉の内 |