

東三河都市計画の変更に関する説明会

令和8年1月14日（水）19時～
新城市役所本庁舎 4階会議室

1 説明会の趣旨

【都市計画法に基づく説明会】

「都道府県又は市町村は、都市計画の案を作成しようとする場合において必要があると認めるときは、公聴会の開催等住民の意見を反映させるために必要な措置を講ずるものとする。」

（都市計画法第16条1項（抜粋））

2 変更する都市計画（案）

（変更前）東三河都市計画道路3・3・202号栄町線（市決定）

L = 約310m W = 25m



（変更後）東三河都市計画道路3・5・82号栄町線（県決定）

L = 約160m W = 15m (交差点部17m)

東三河都市計画道路3・3・203号亀姫通り線（市決定）

L = 約130m W = 25m

《位置図》

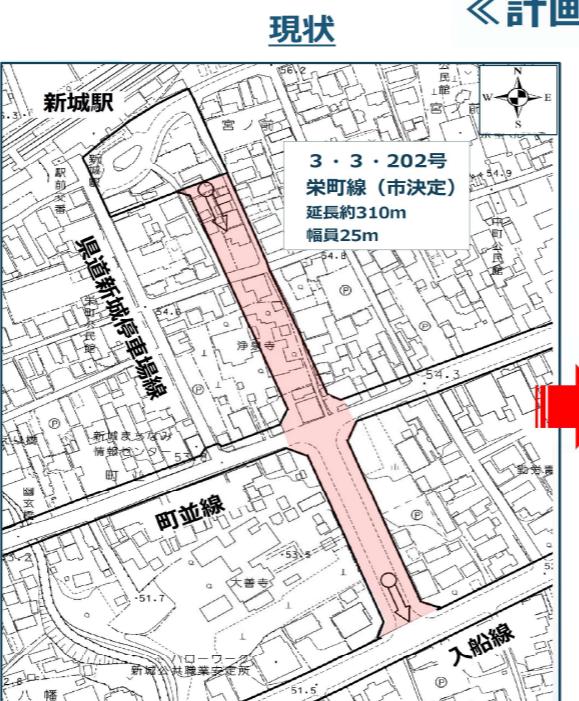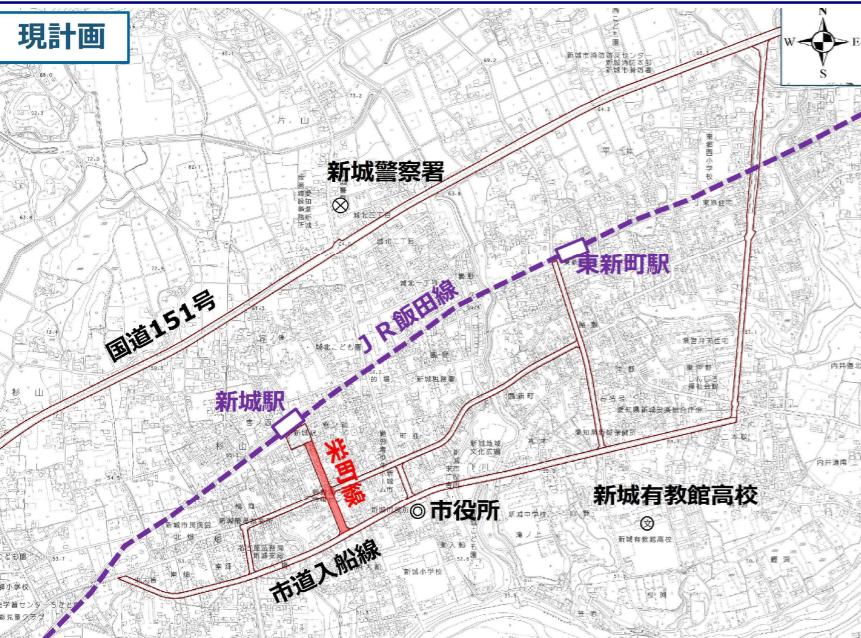

《計画図》




《標準準断面図》


（変更後）都市計画道路3・5・82号栄町線
（変更前）都市計画道路3・3・202号栄町線

《一般部》

変更後
15m

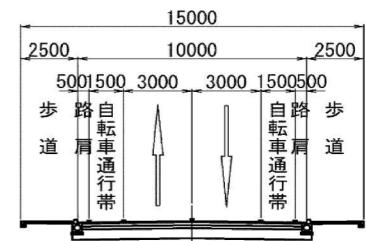


変更前
25m

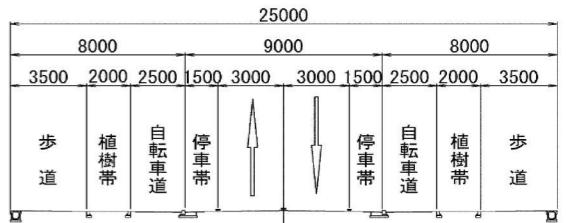


《交差点部》


変更後
17m

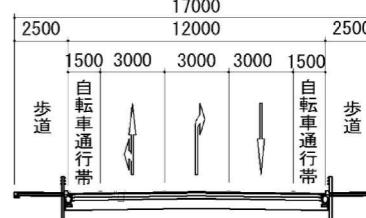

変更前
25m

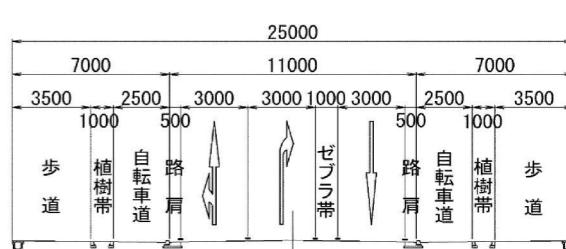

《参考計画平面図》

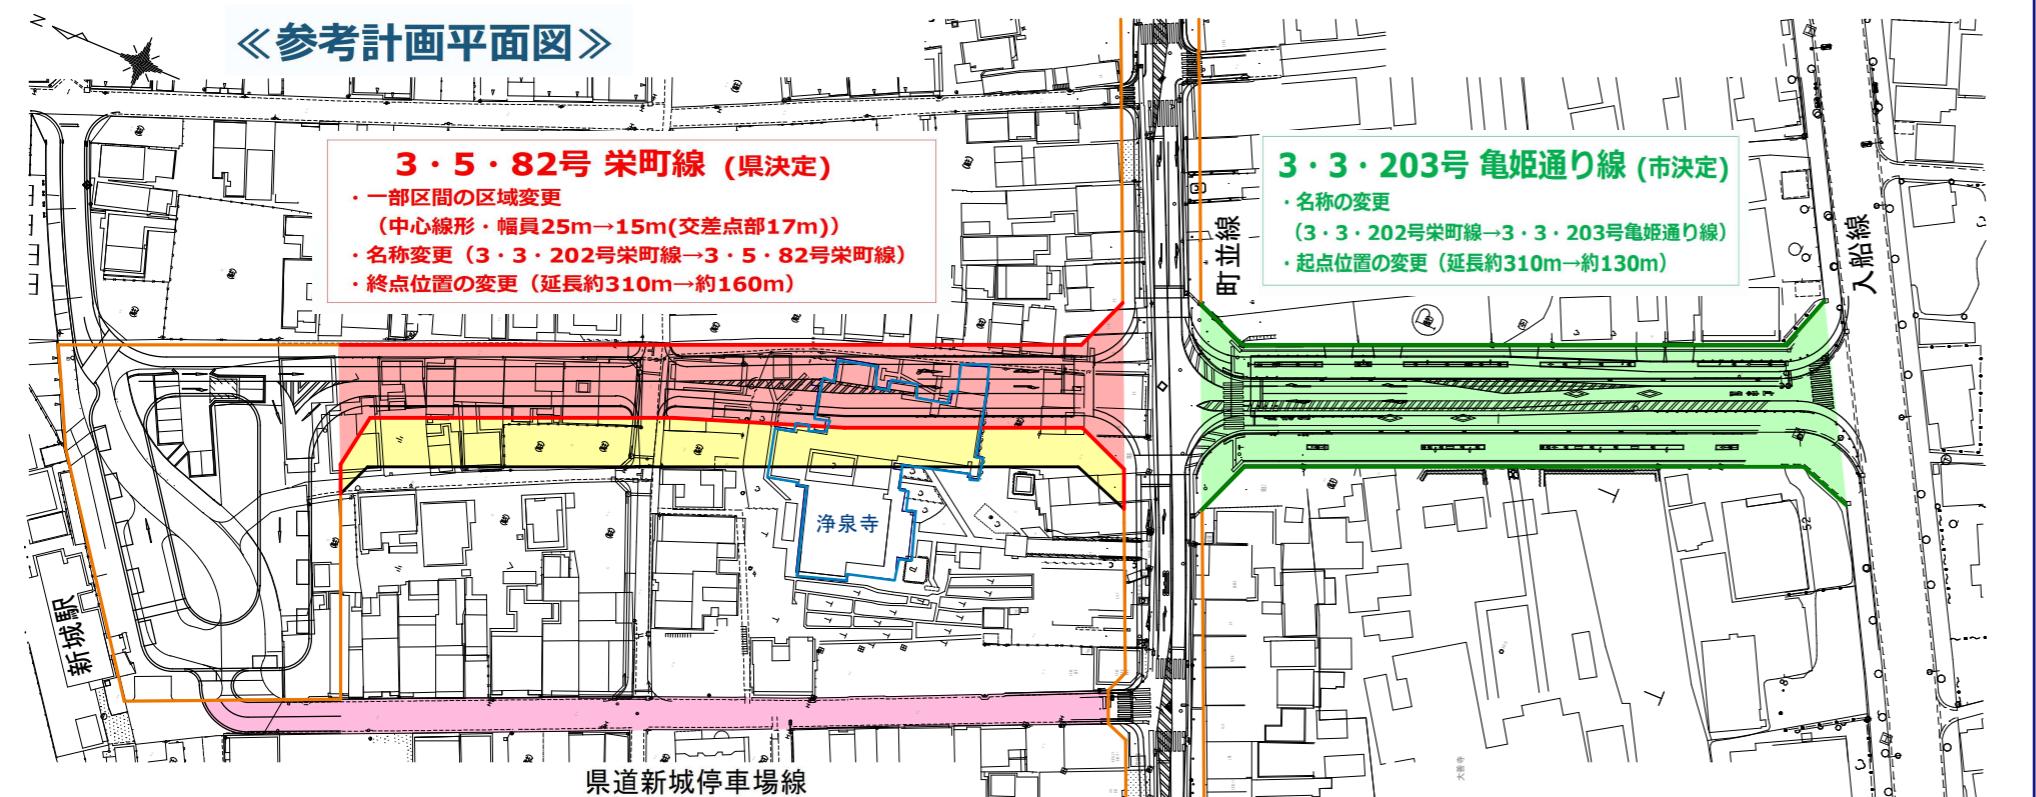

3 今後のスケジュール（予定）

R8.1.14(水)

愛知県決定
(栄町線)

新城市決定
(亀姫通り線)

説明会

都市計画案の縦覧

新城市都市計画審議会

都市計画変更告示