


東三河都市計画的場地区計画 計画図

1/1,000

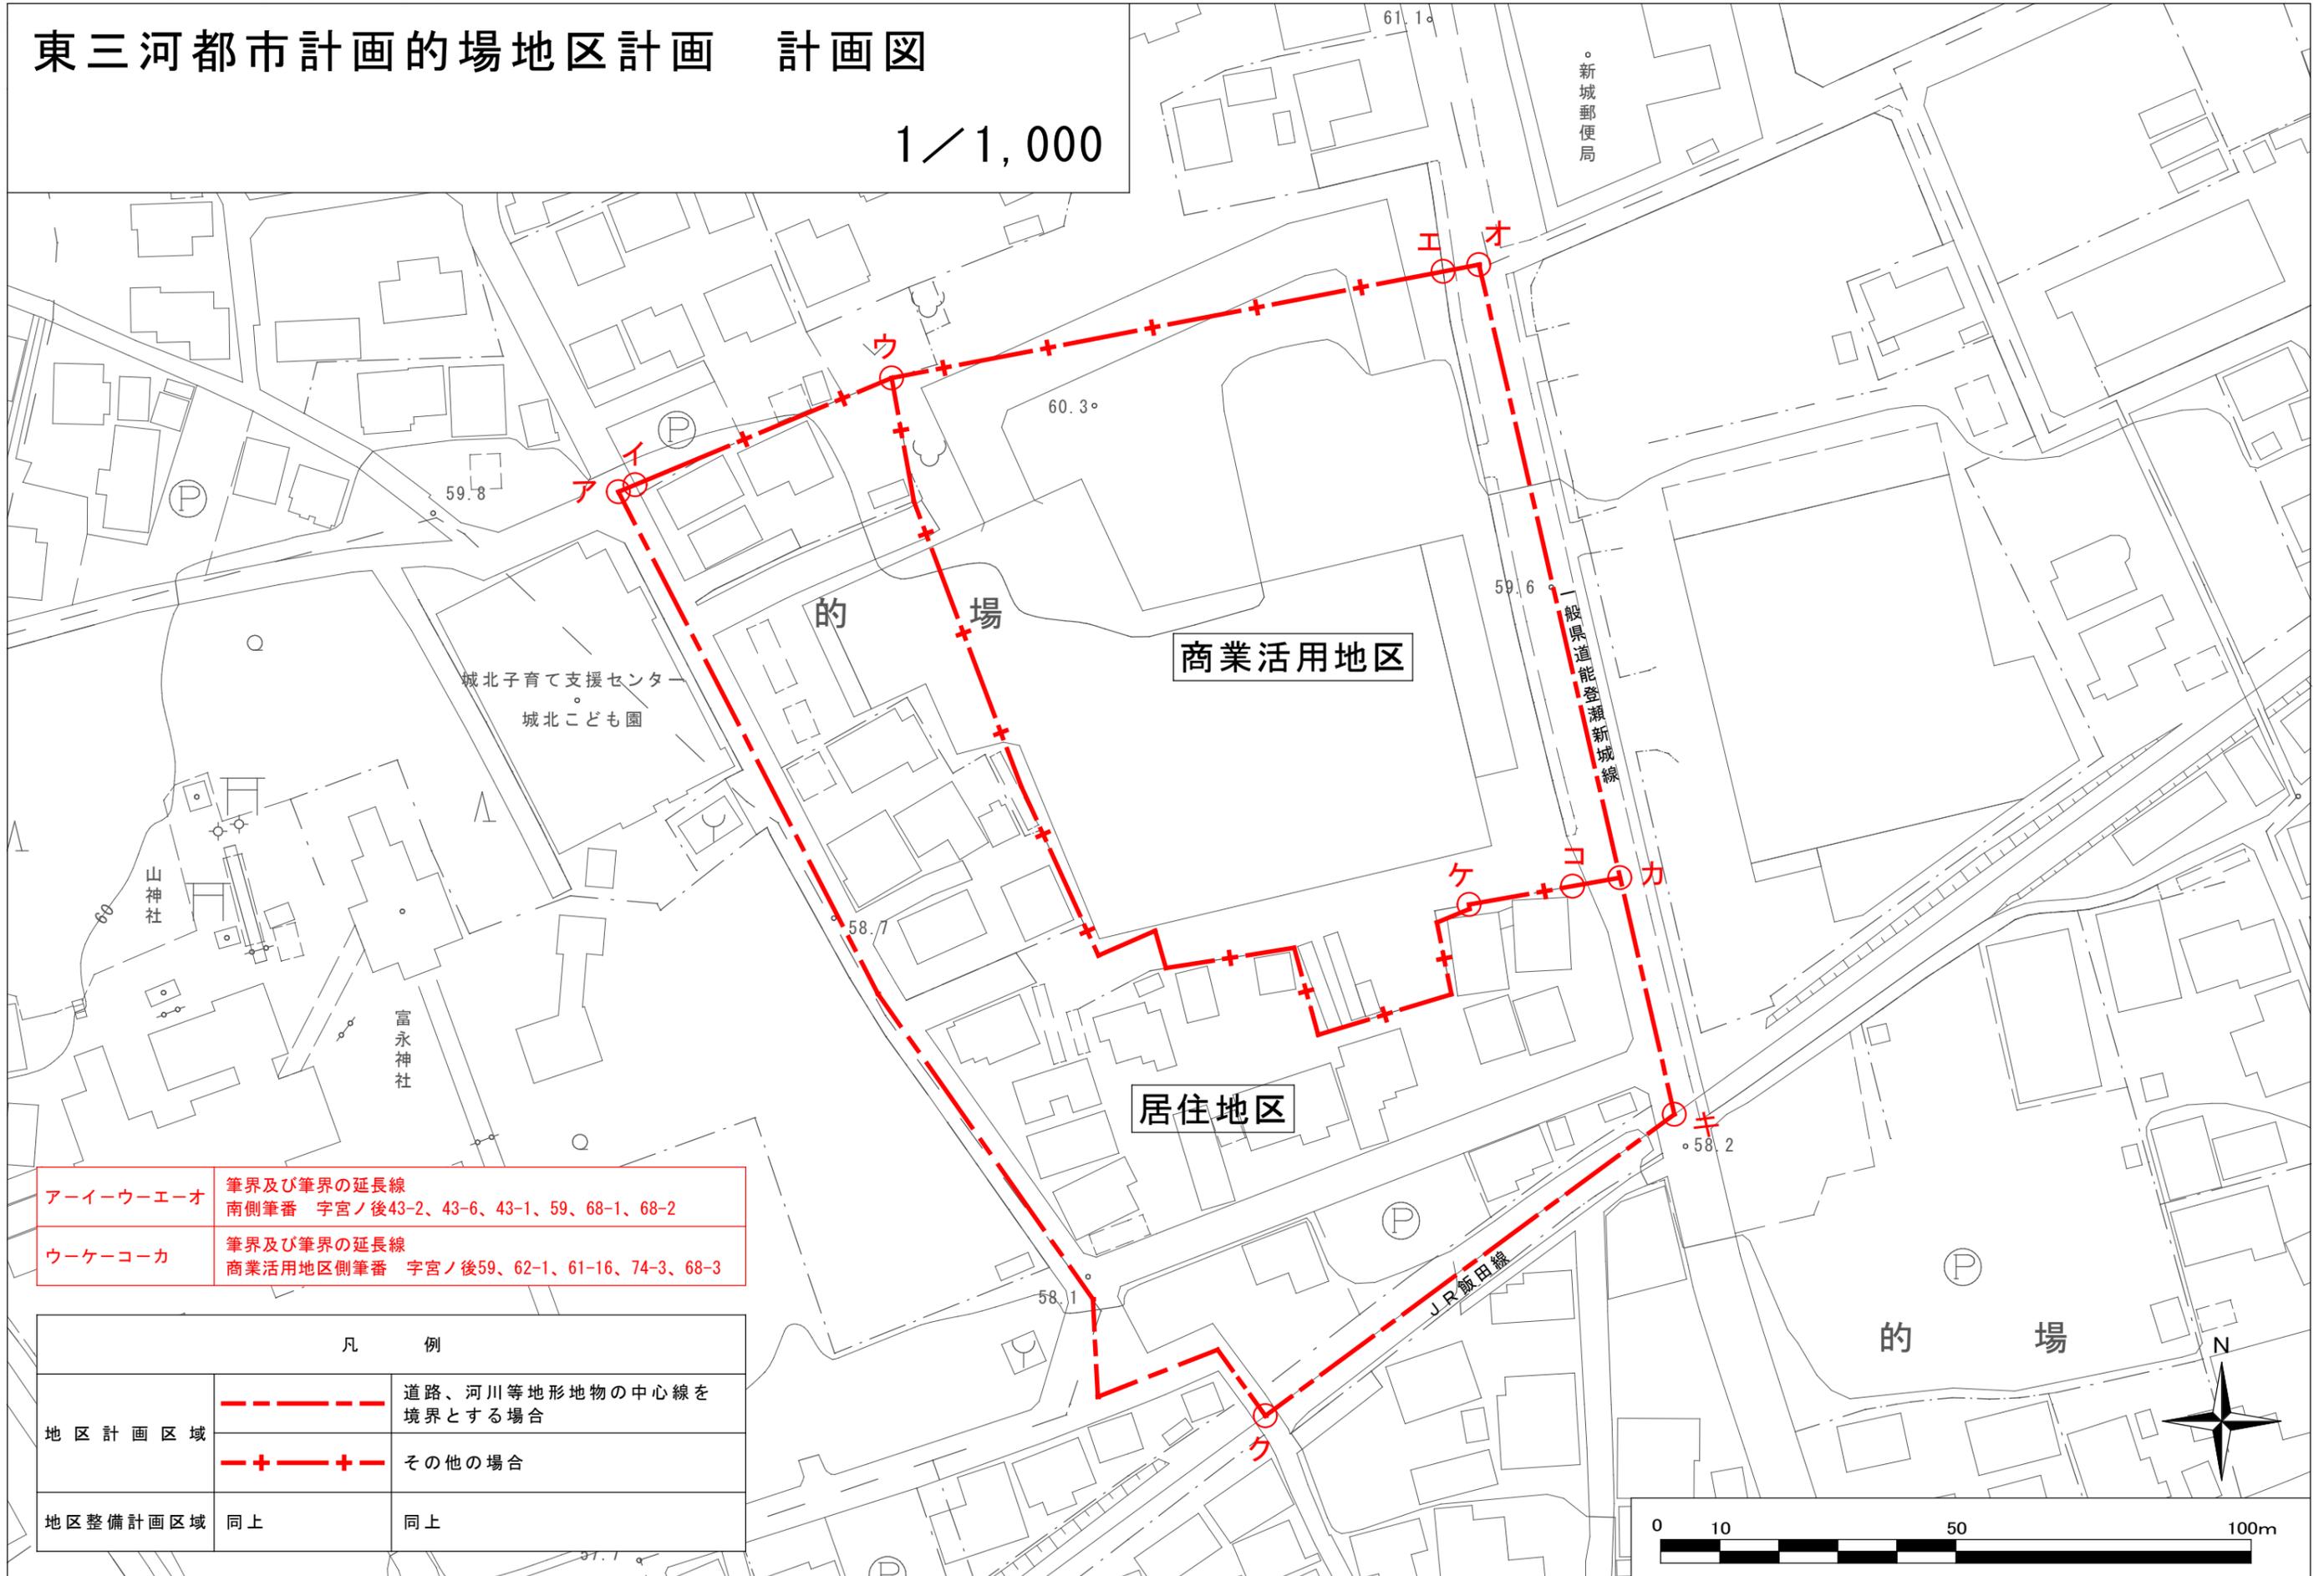

ア-イ-ウ-エ-オ	筆界及び筆界の延長線 南側筆番 字宮ノ後43-2、43-6、43-1、59、68-1、68-2
ウ-ケ-コ-カ	筆界及び筆界の延長線 商業活用地区側筆番 字宮ノ後59、62-1、61-16、74-3、68-3

凡 例		
地区計画区域		道路、河川等地形地物の中心線を境界とする場合
		その他の場合
地区整備計画区域	同上	同上