



事業計画図 1

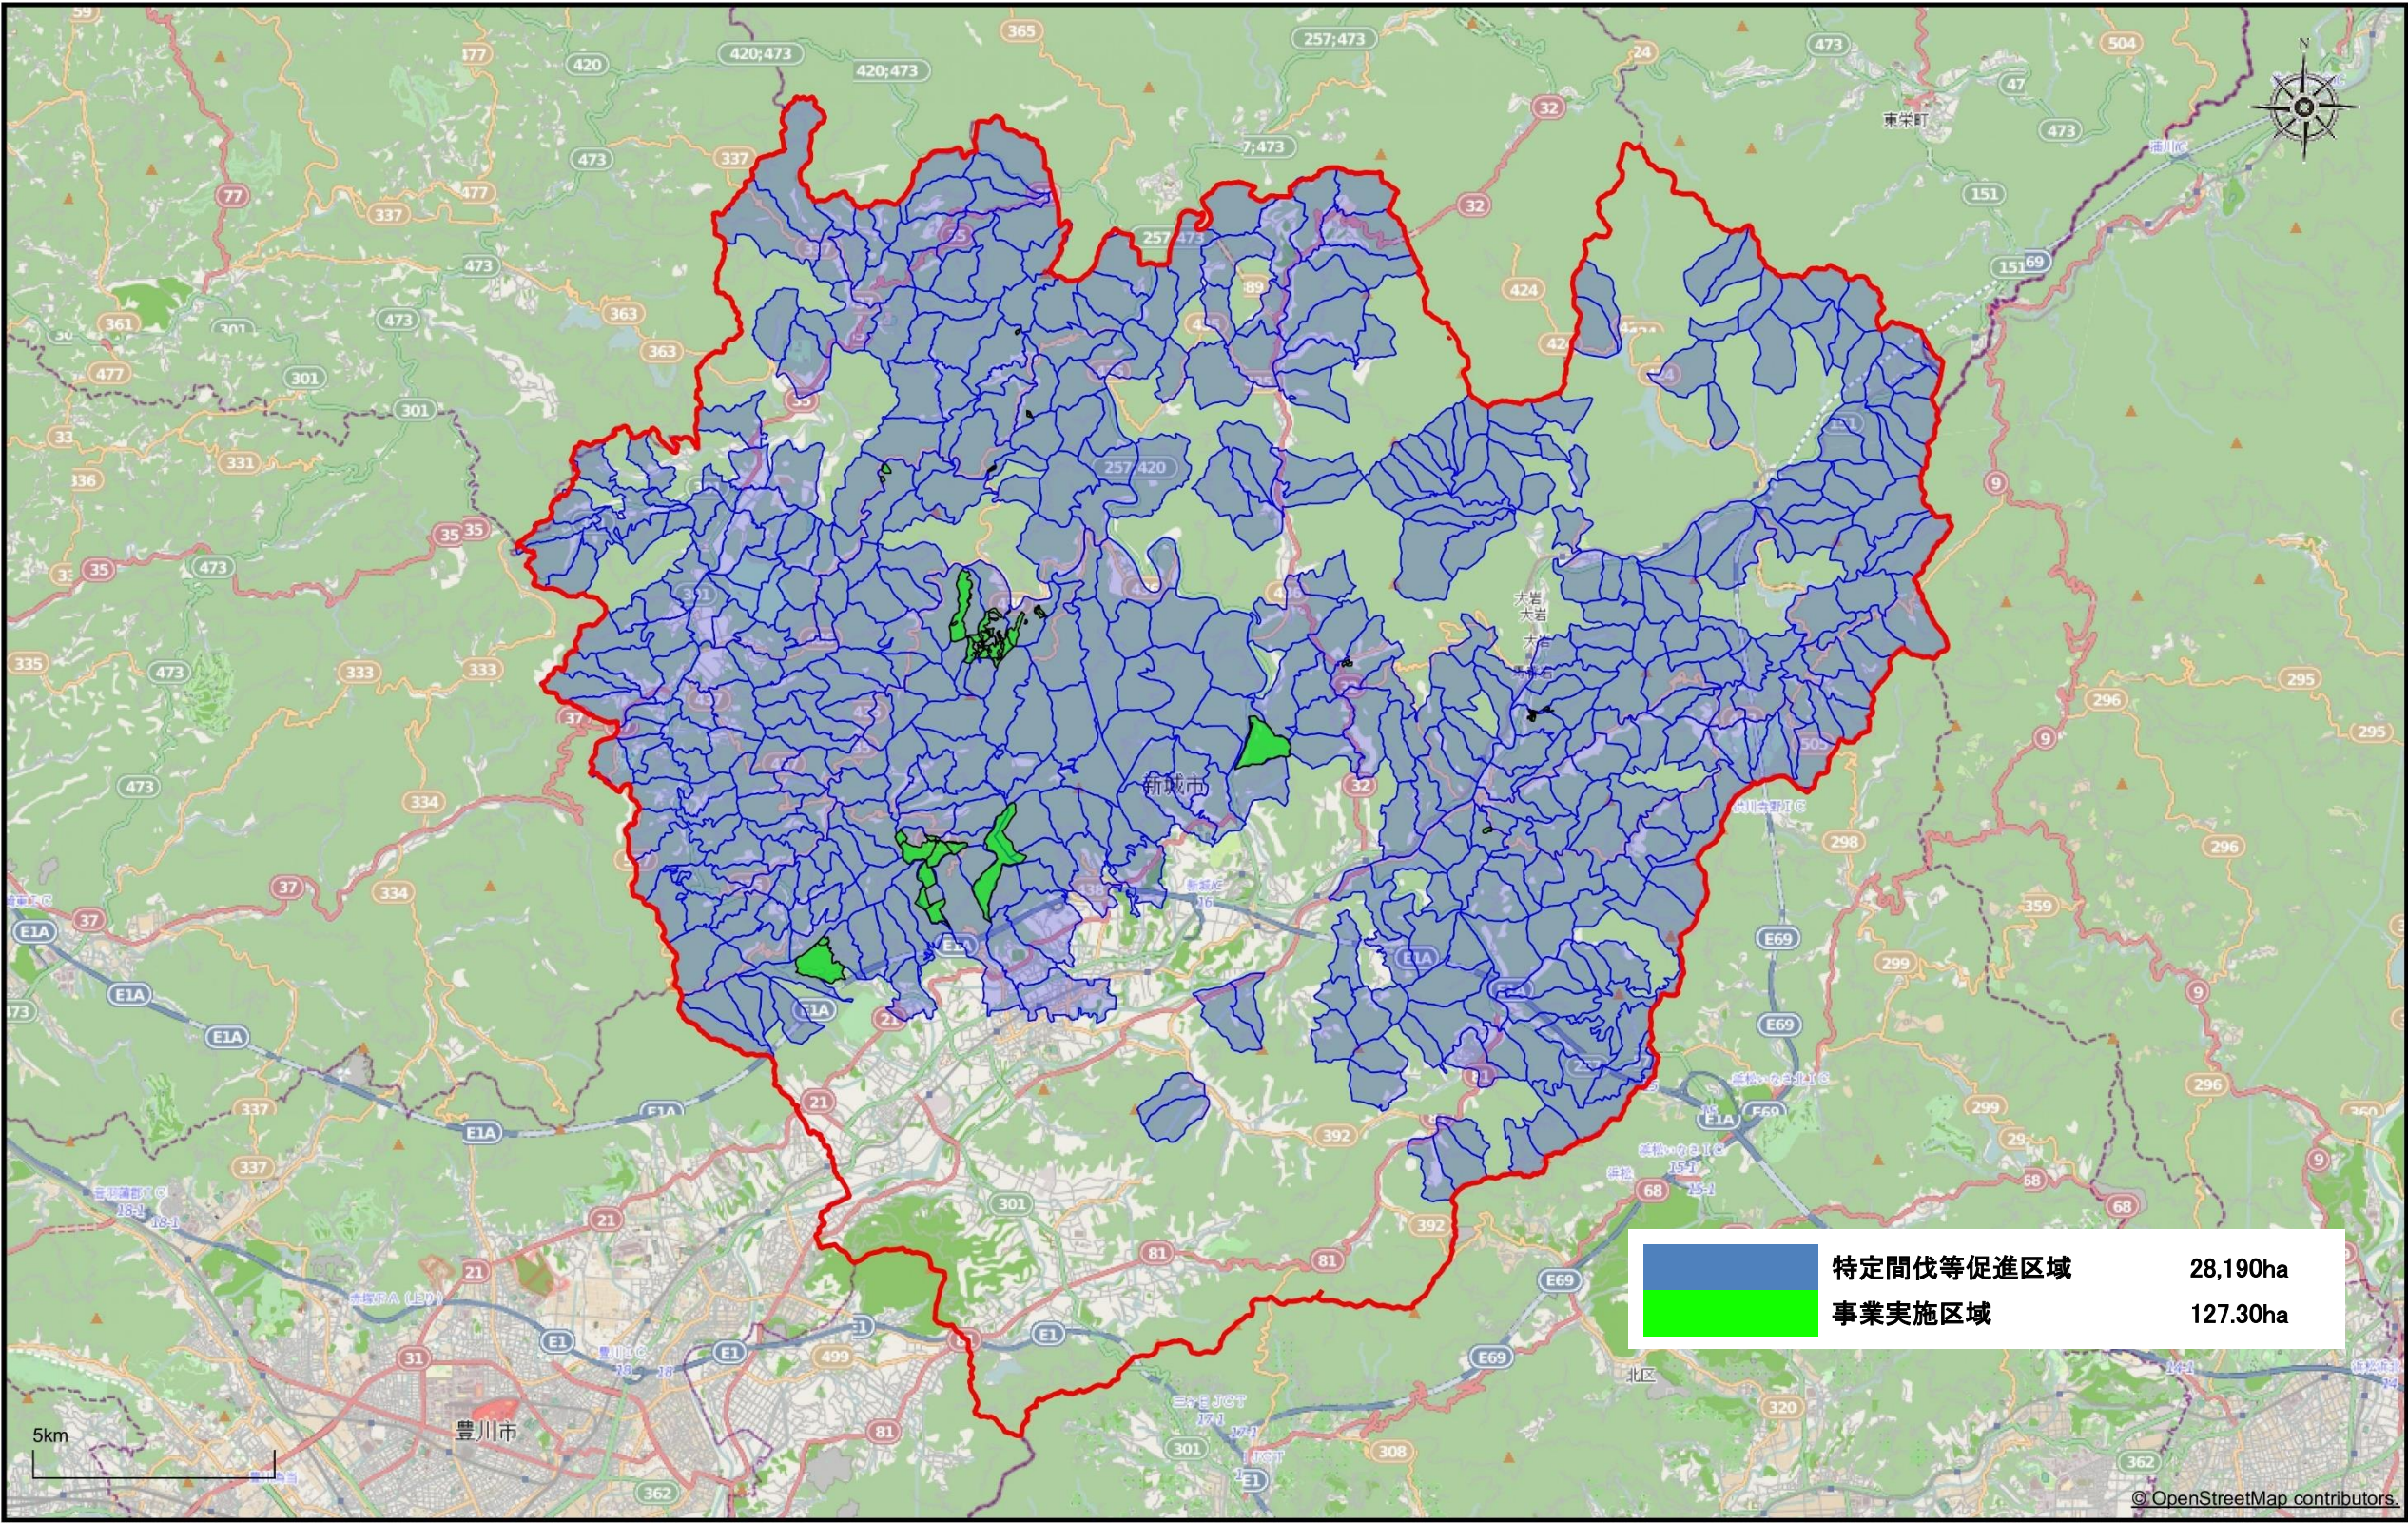

1 / 125,000

注釈：


事業計画図2-1

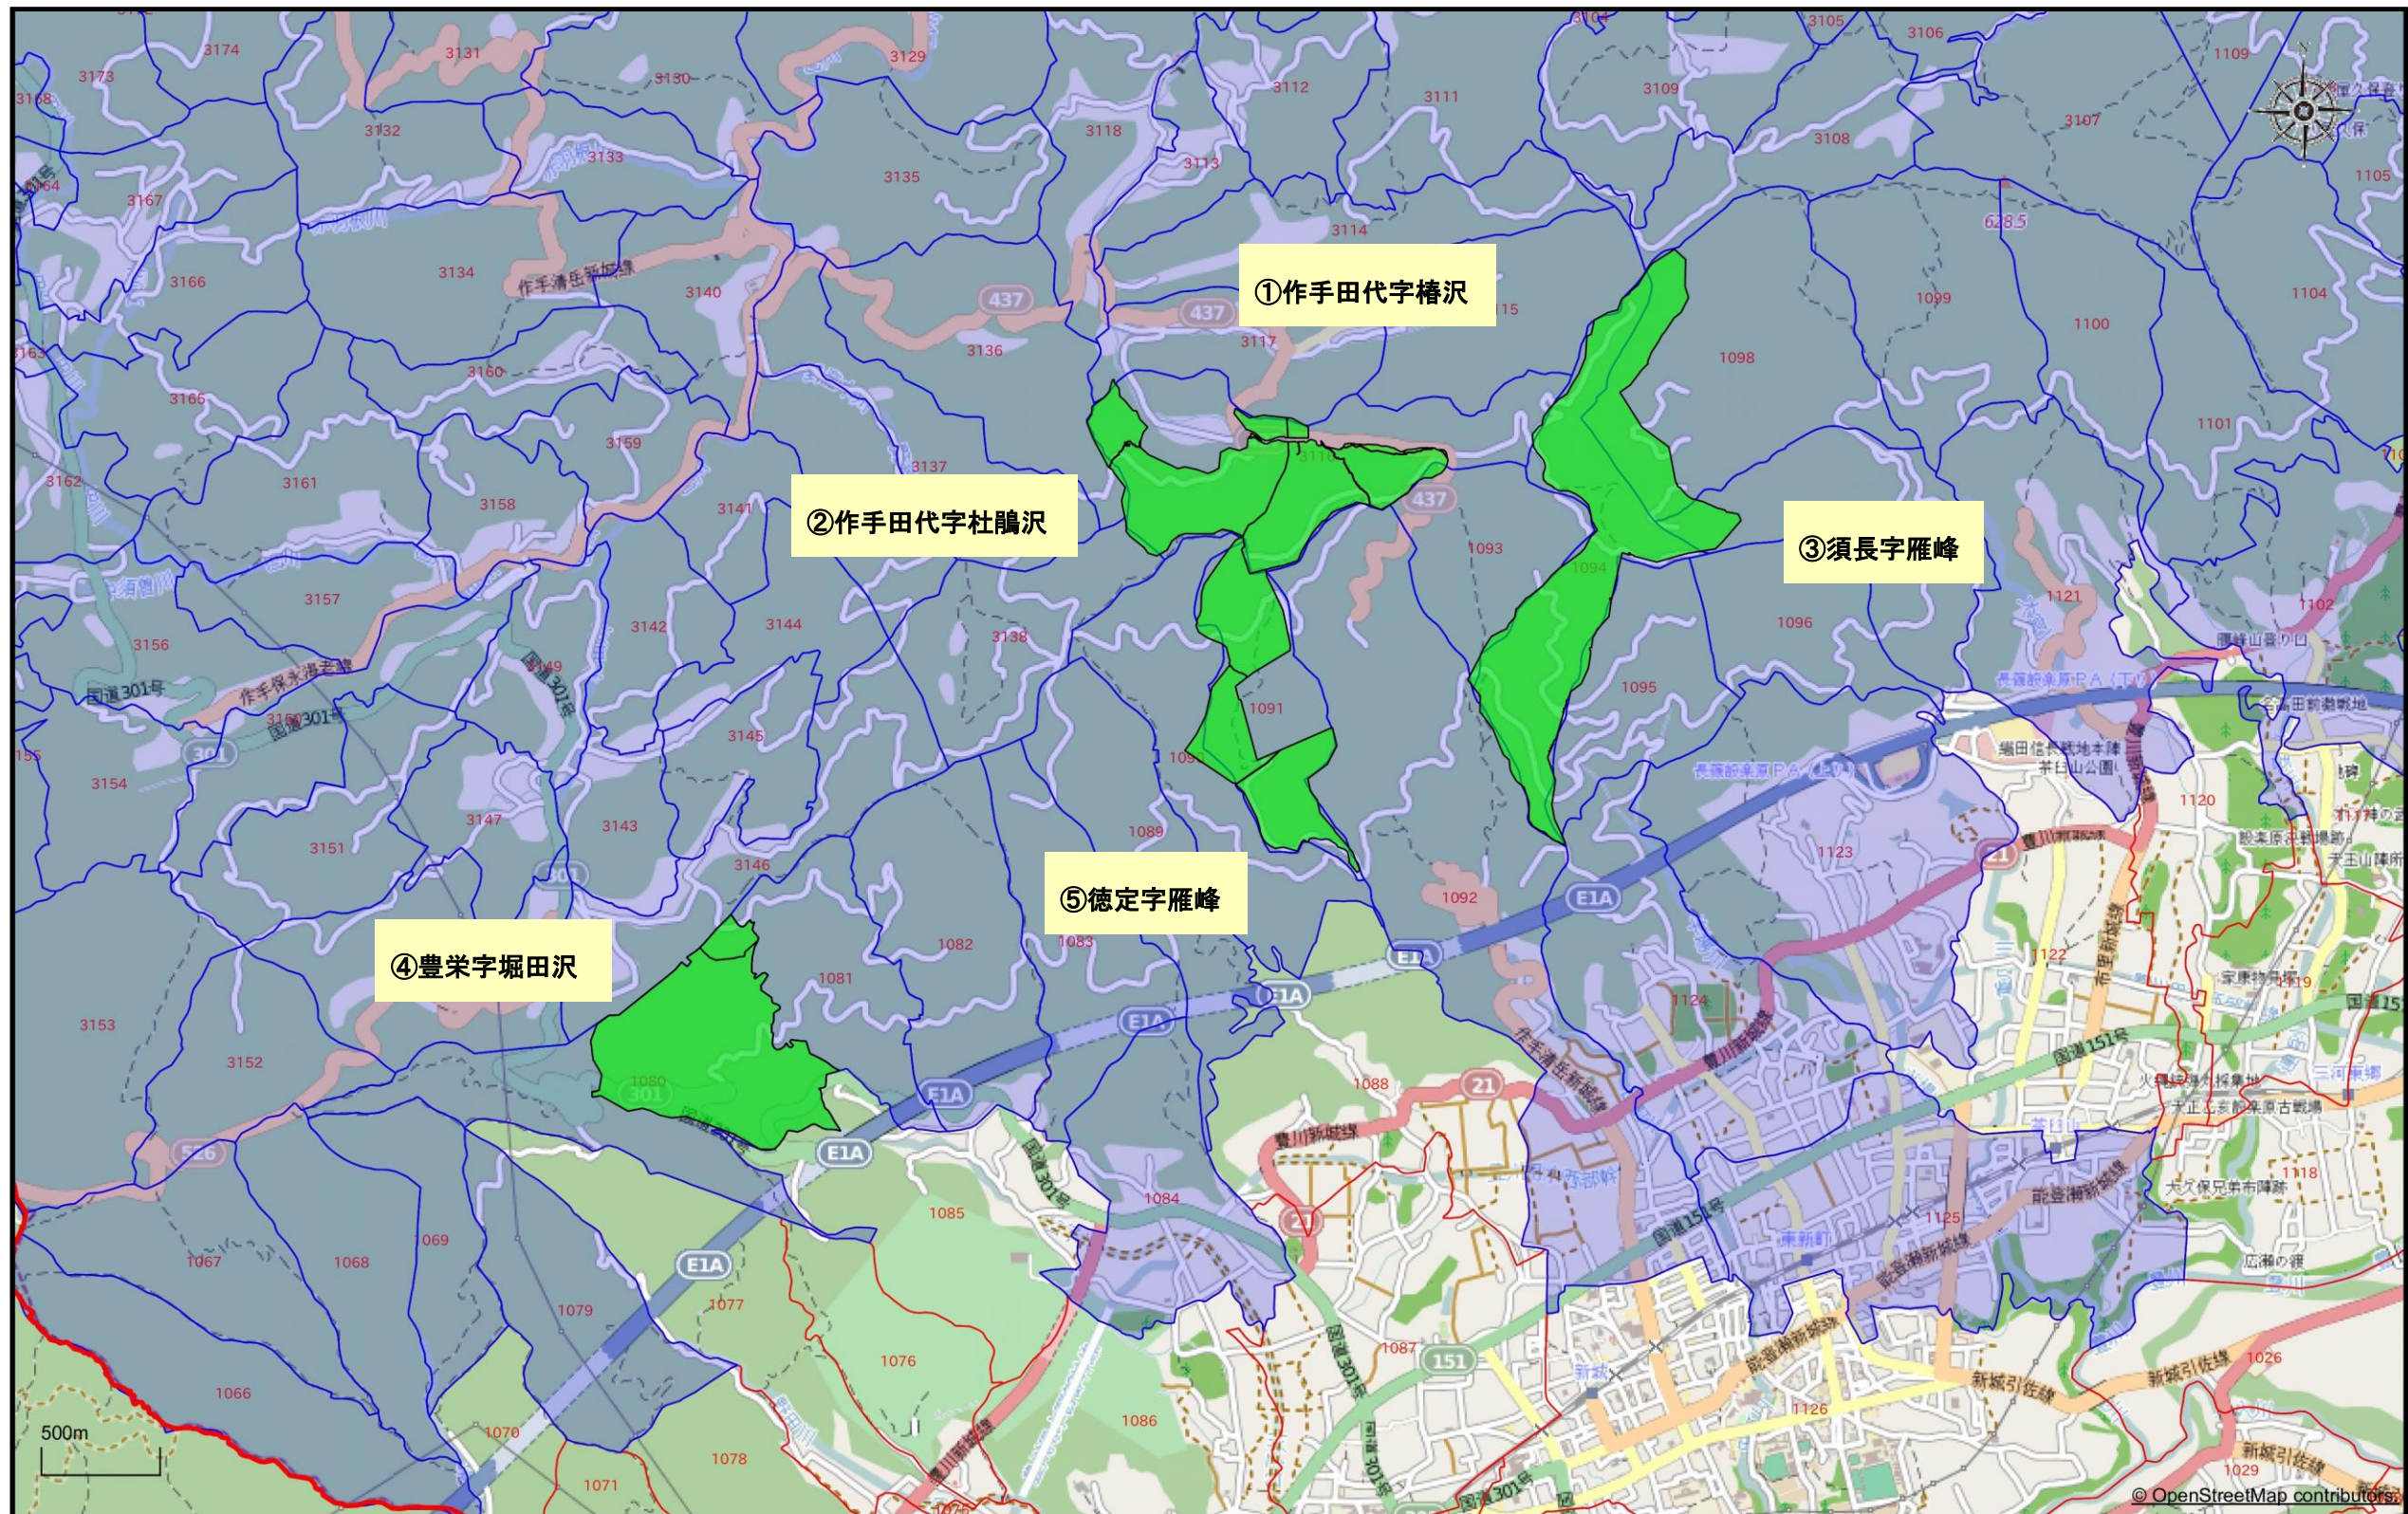

1 / 25,000

注釈：


事業計画図 2 - 2

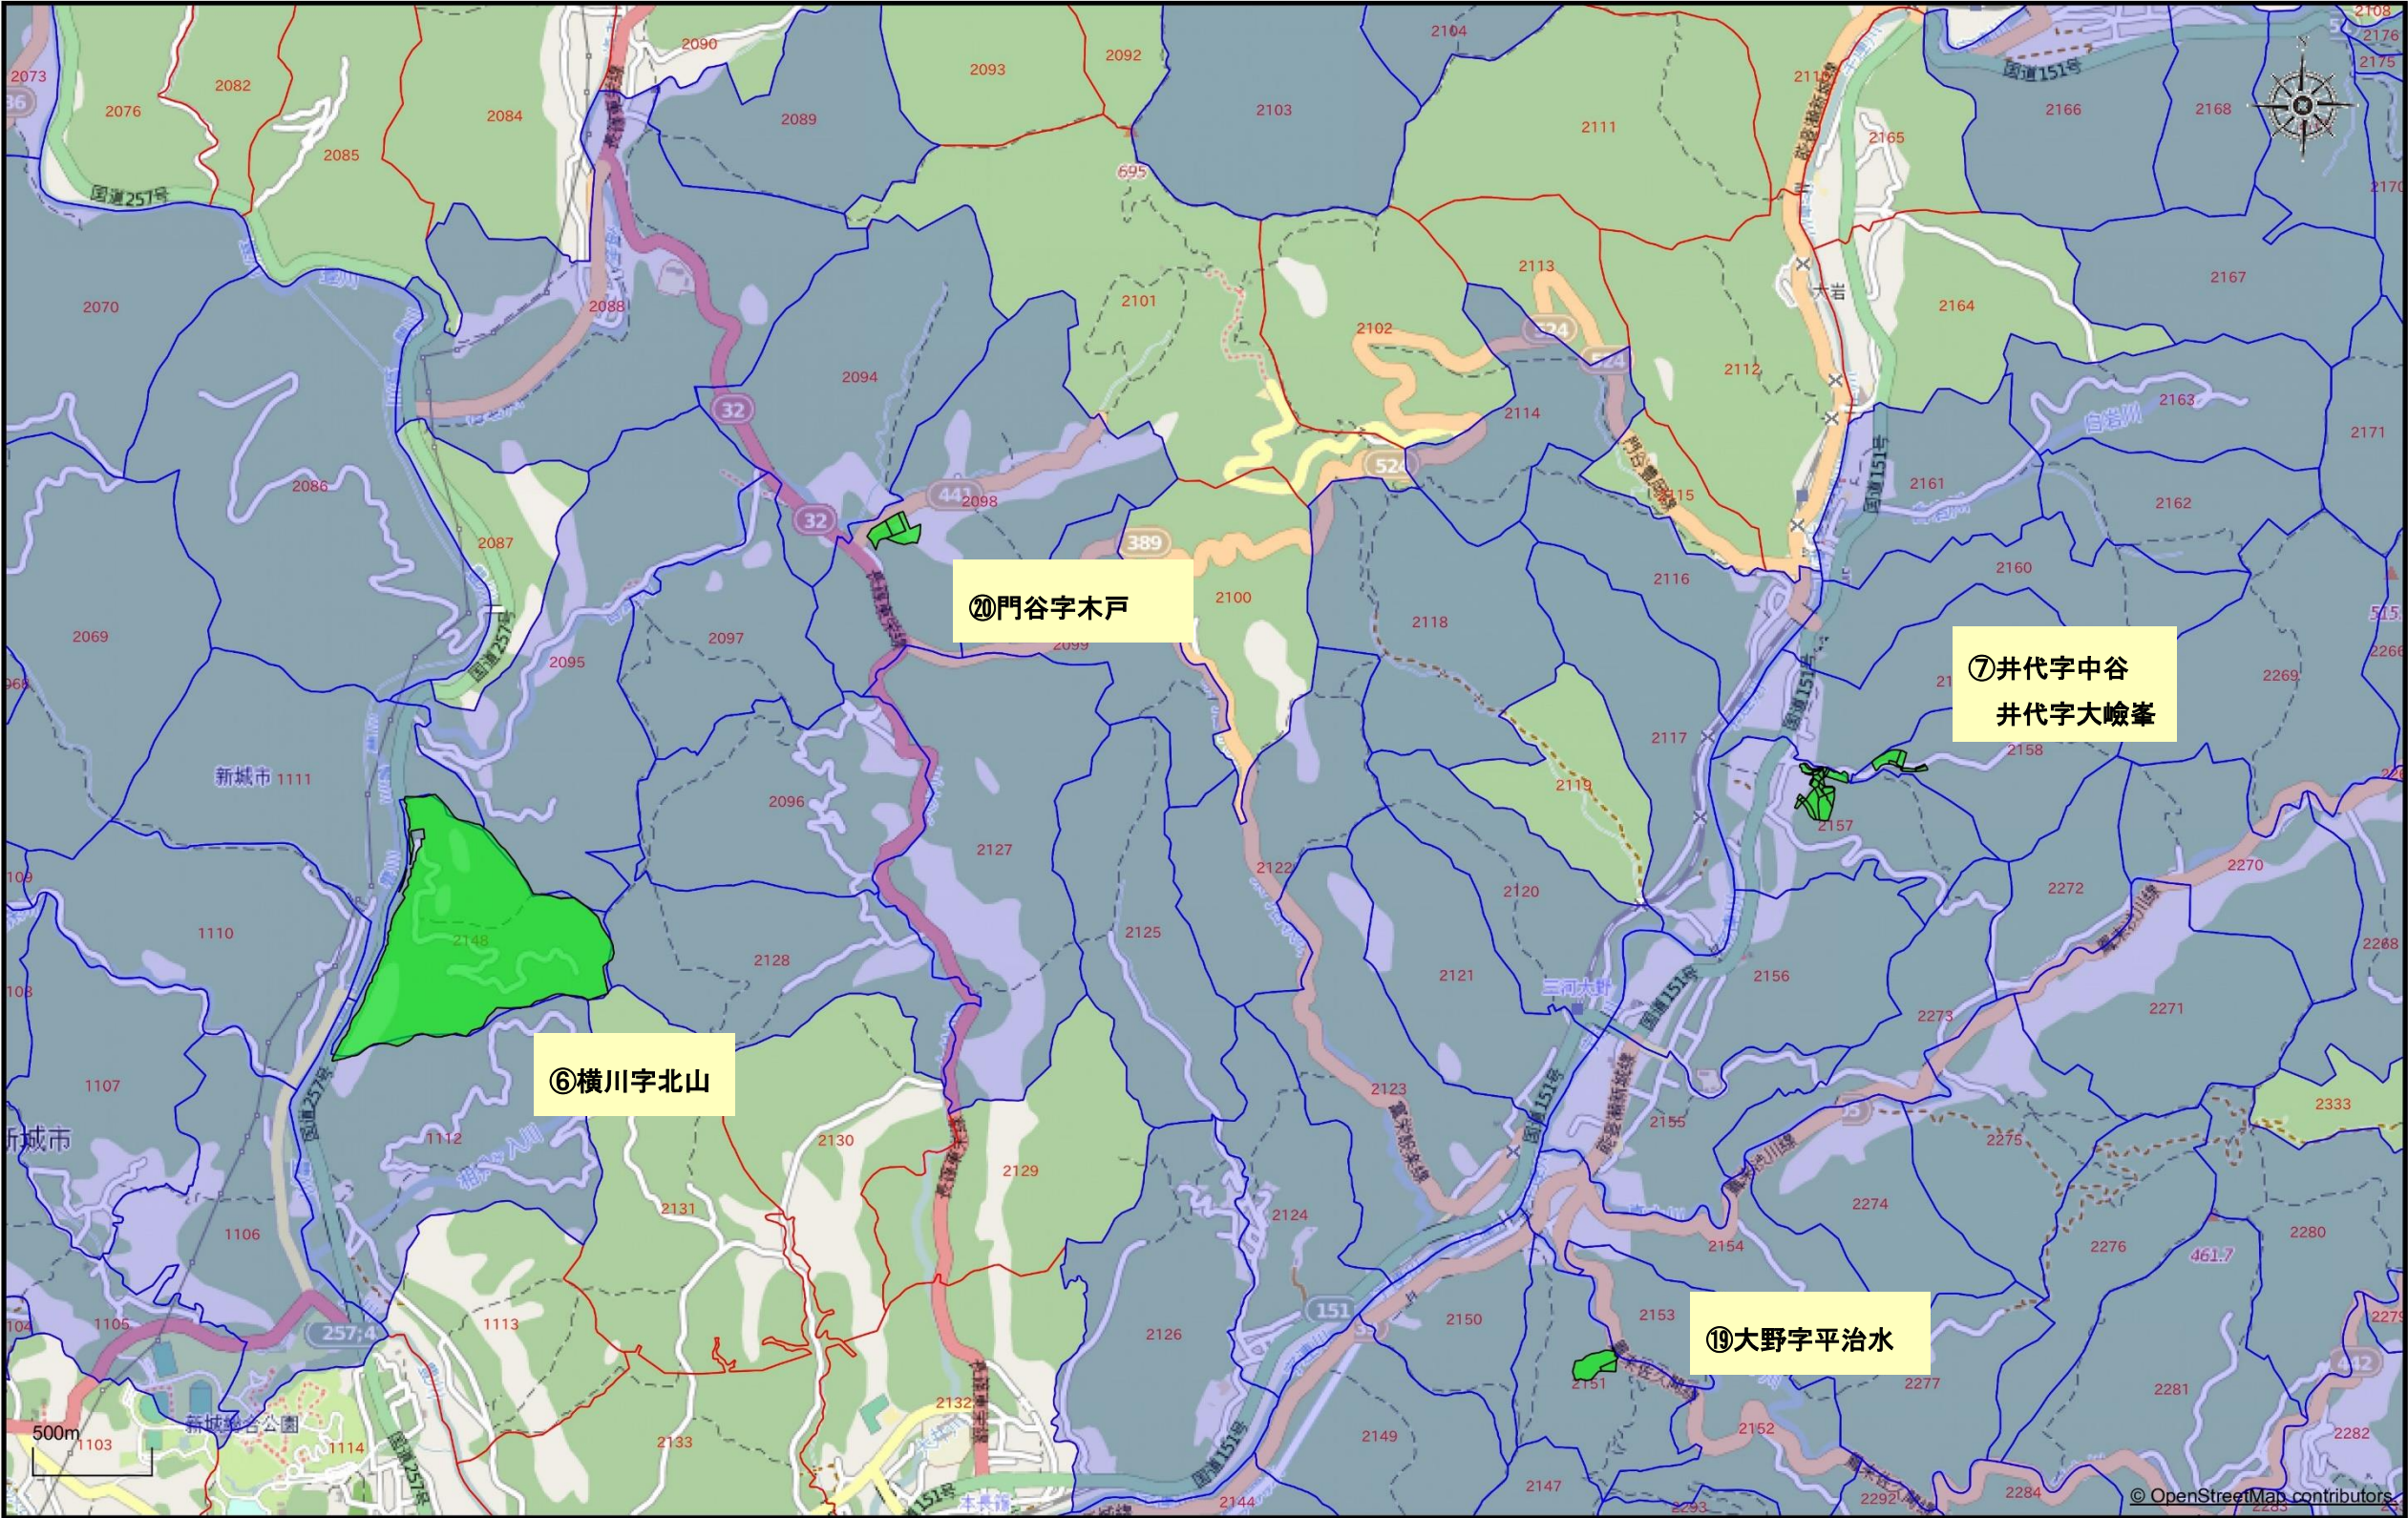

1 / 25,000

注釈：


事業計画図2-3

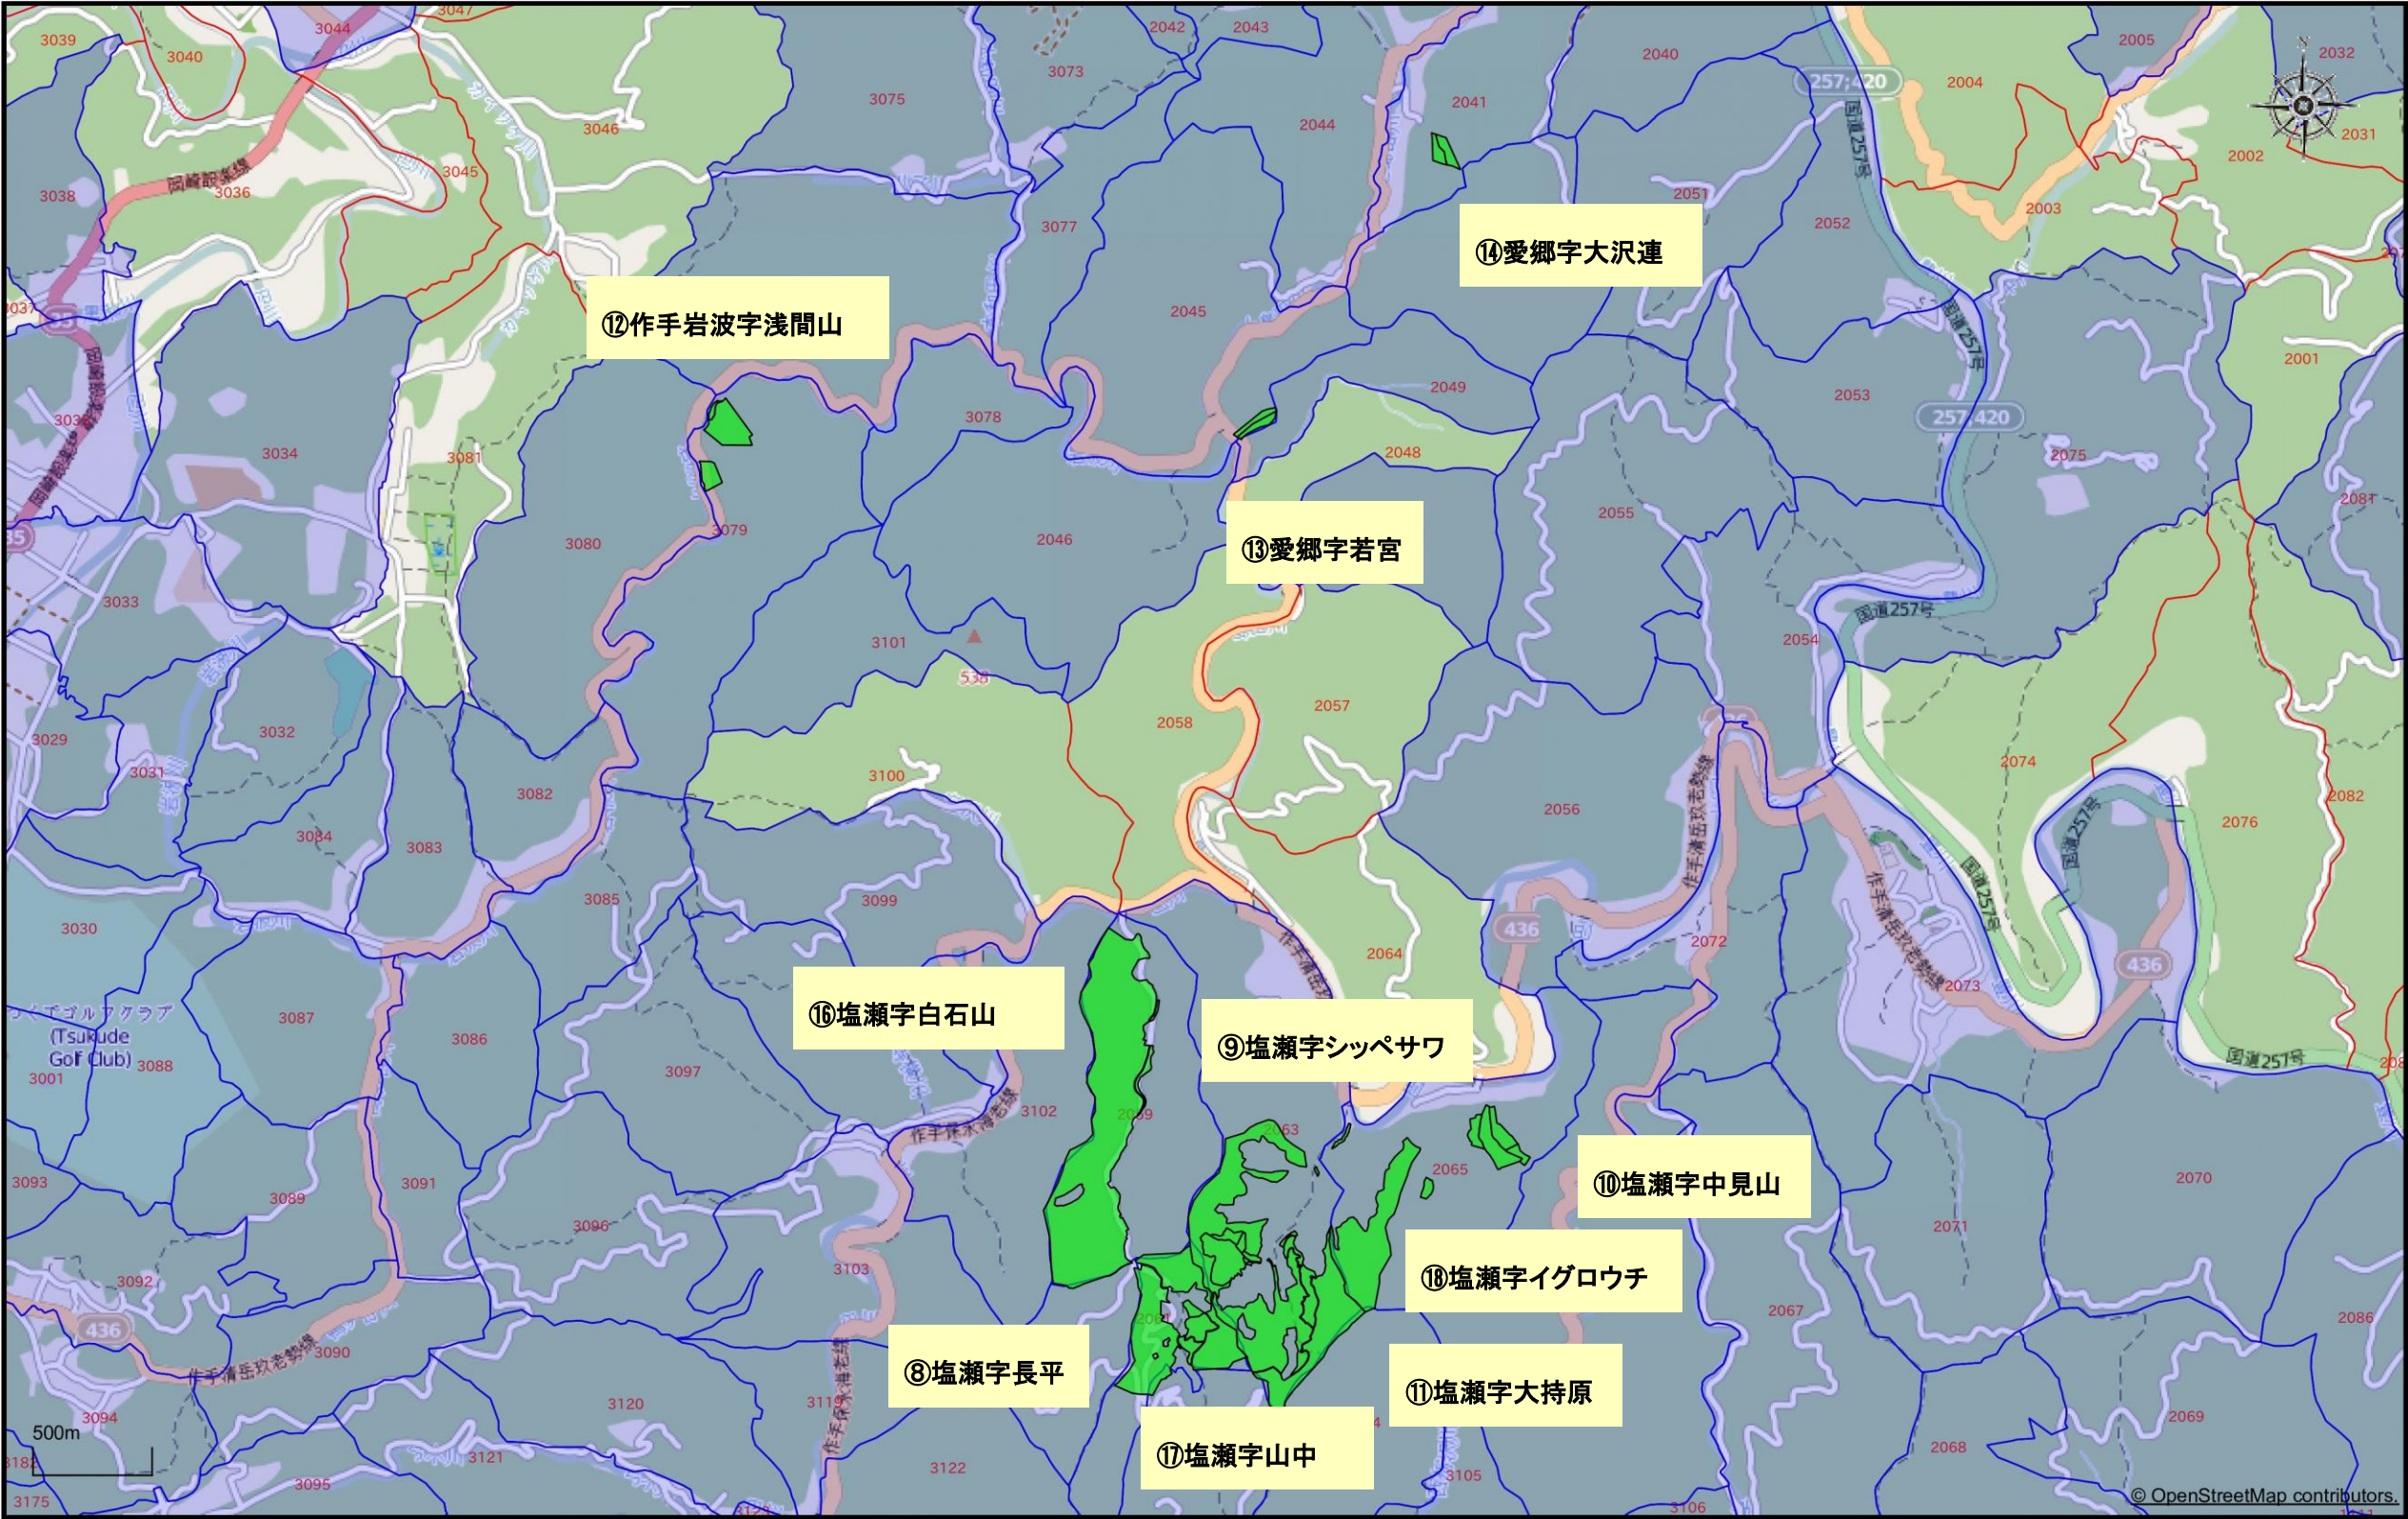

1 / 25,000

注釈：注釈3

事業計画図2-4

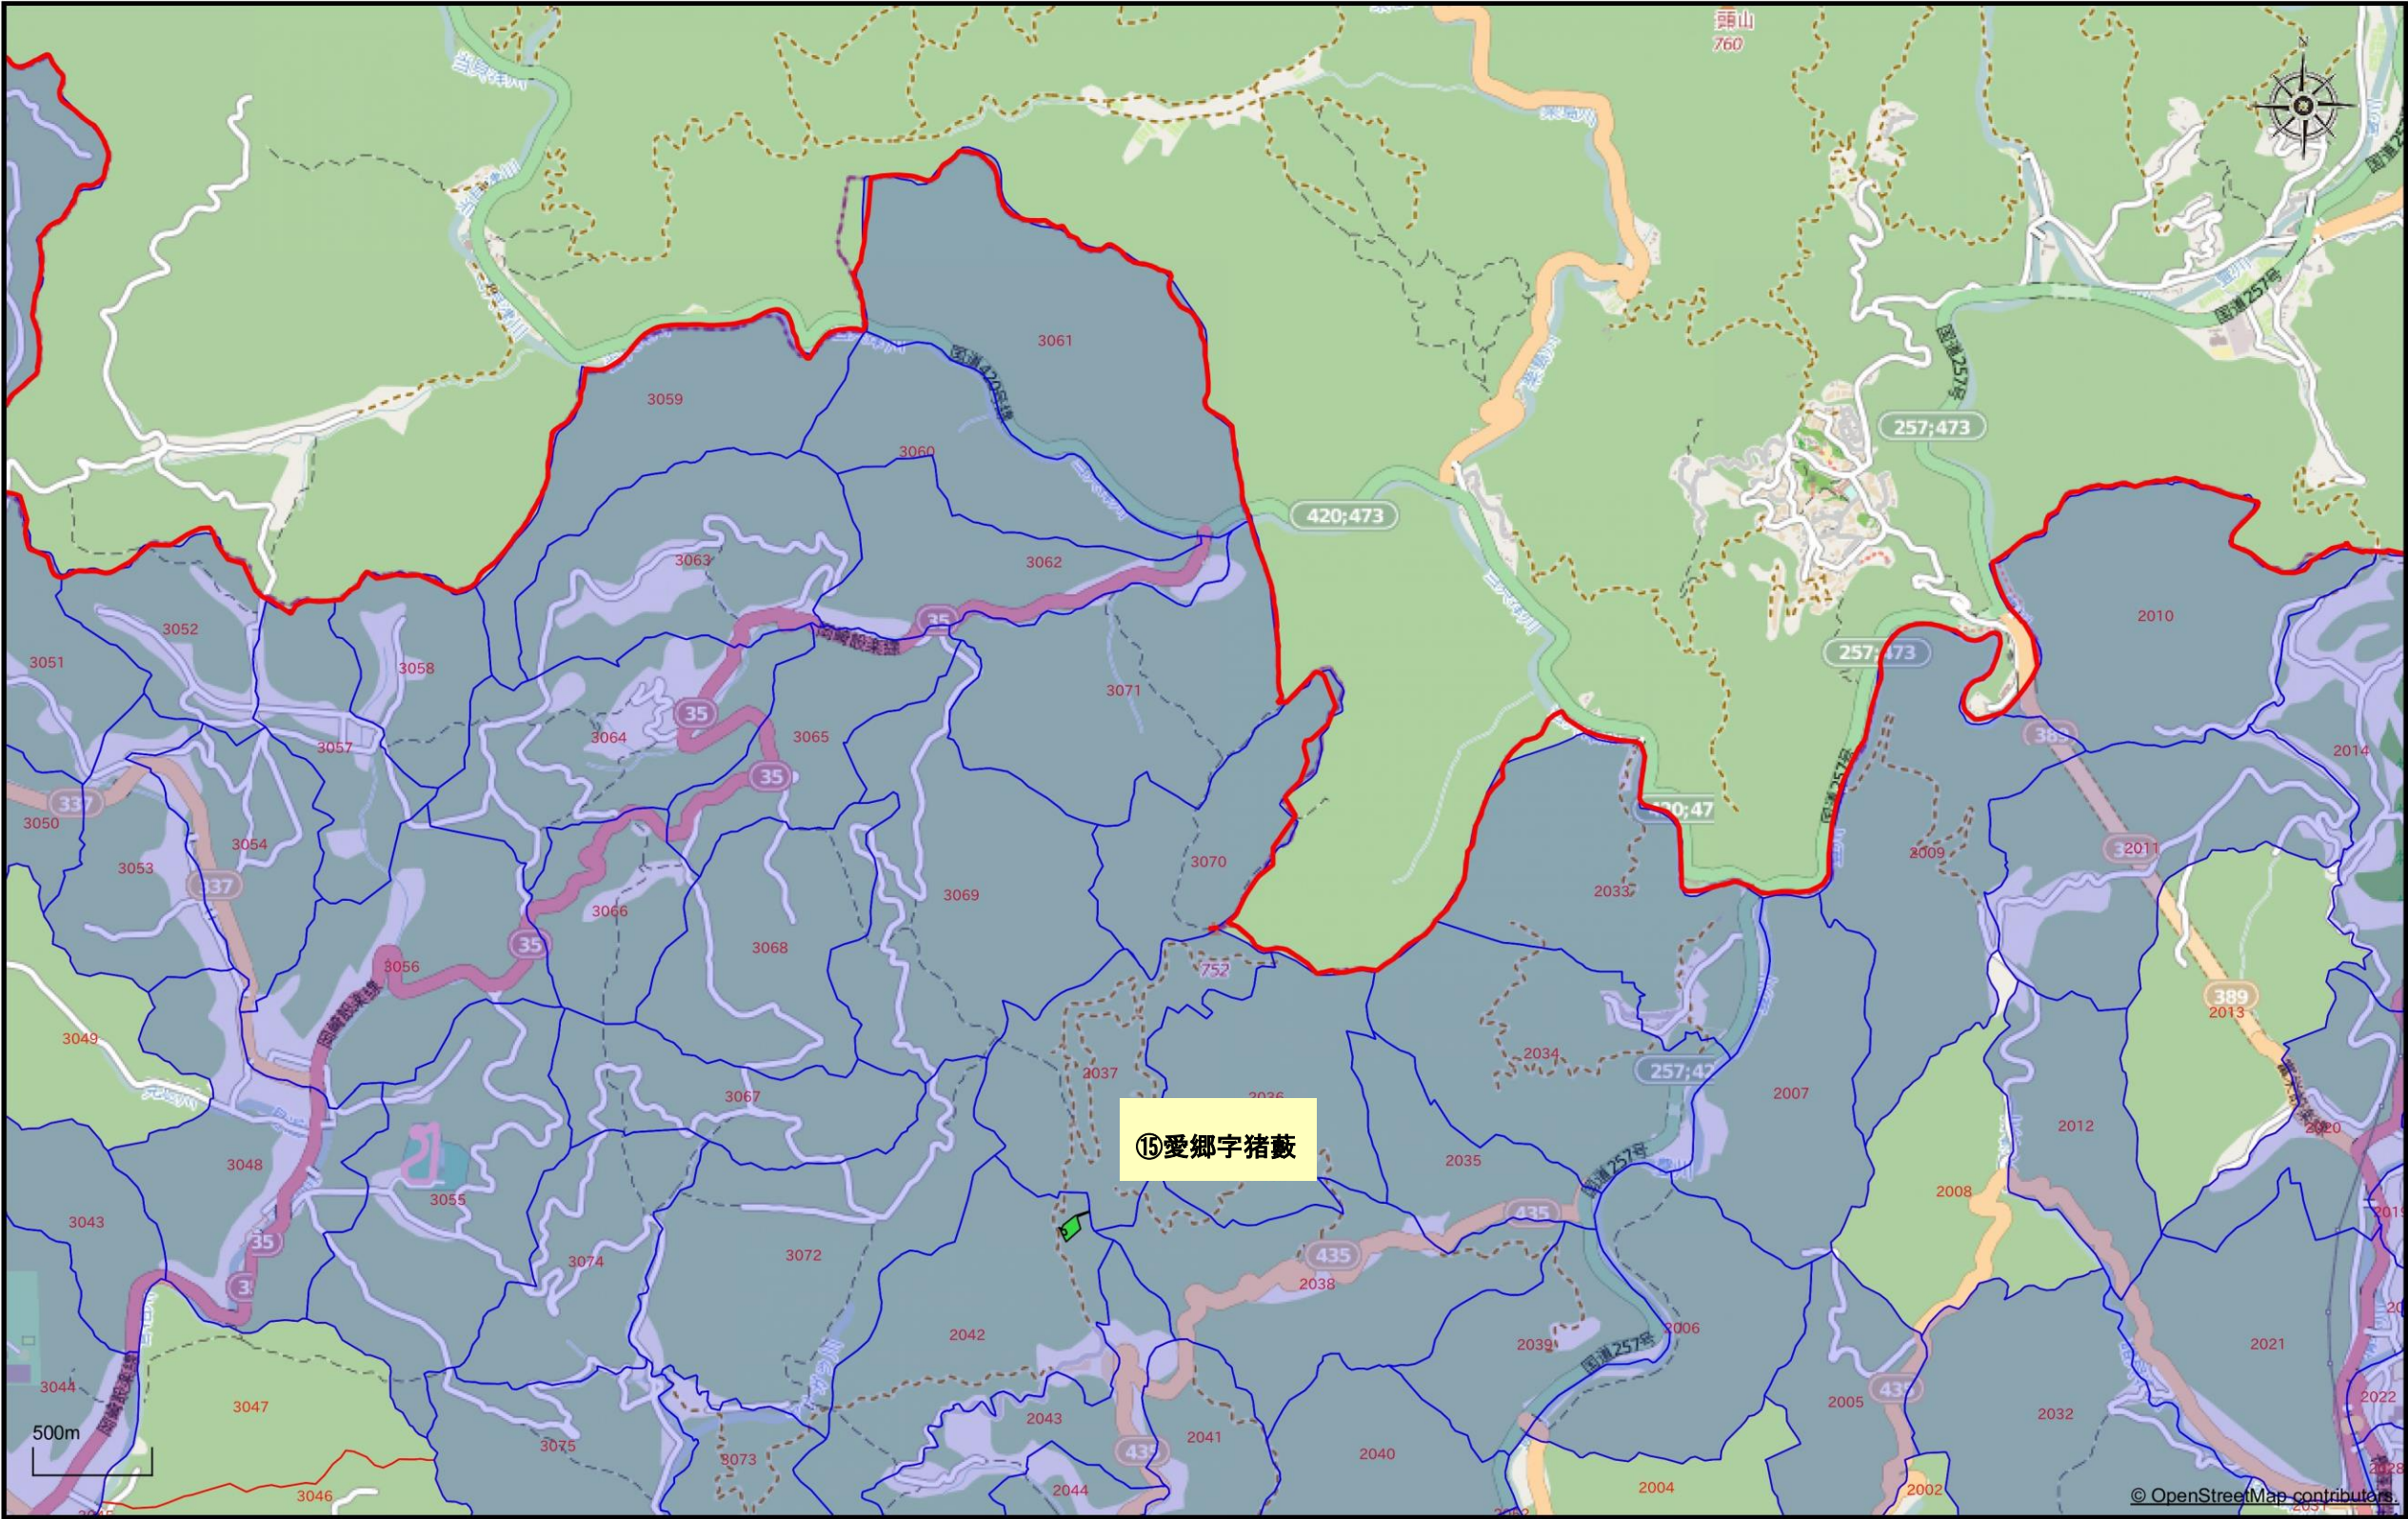

1 / 25,000

注釈：