


千郷地区新設園建設予定地 位置図

137.456176, 34.901251

137.499325, 34.901251

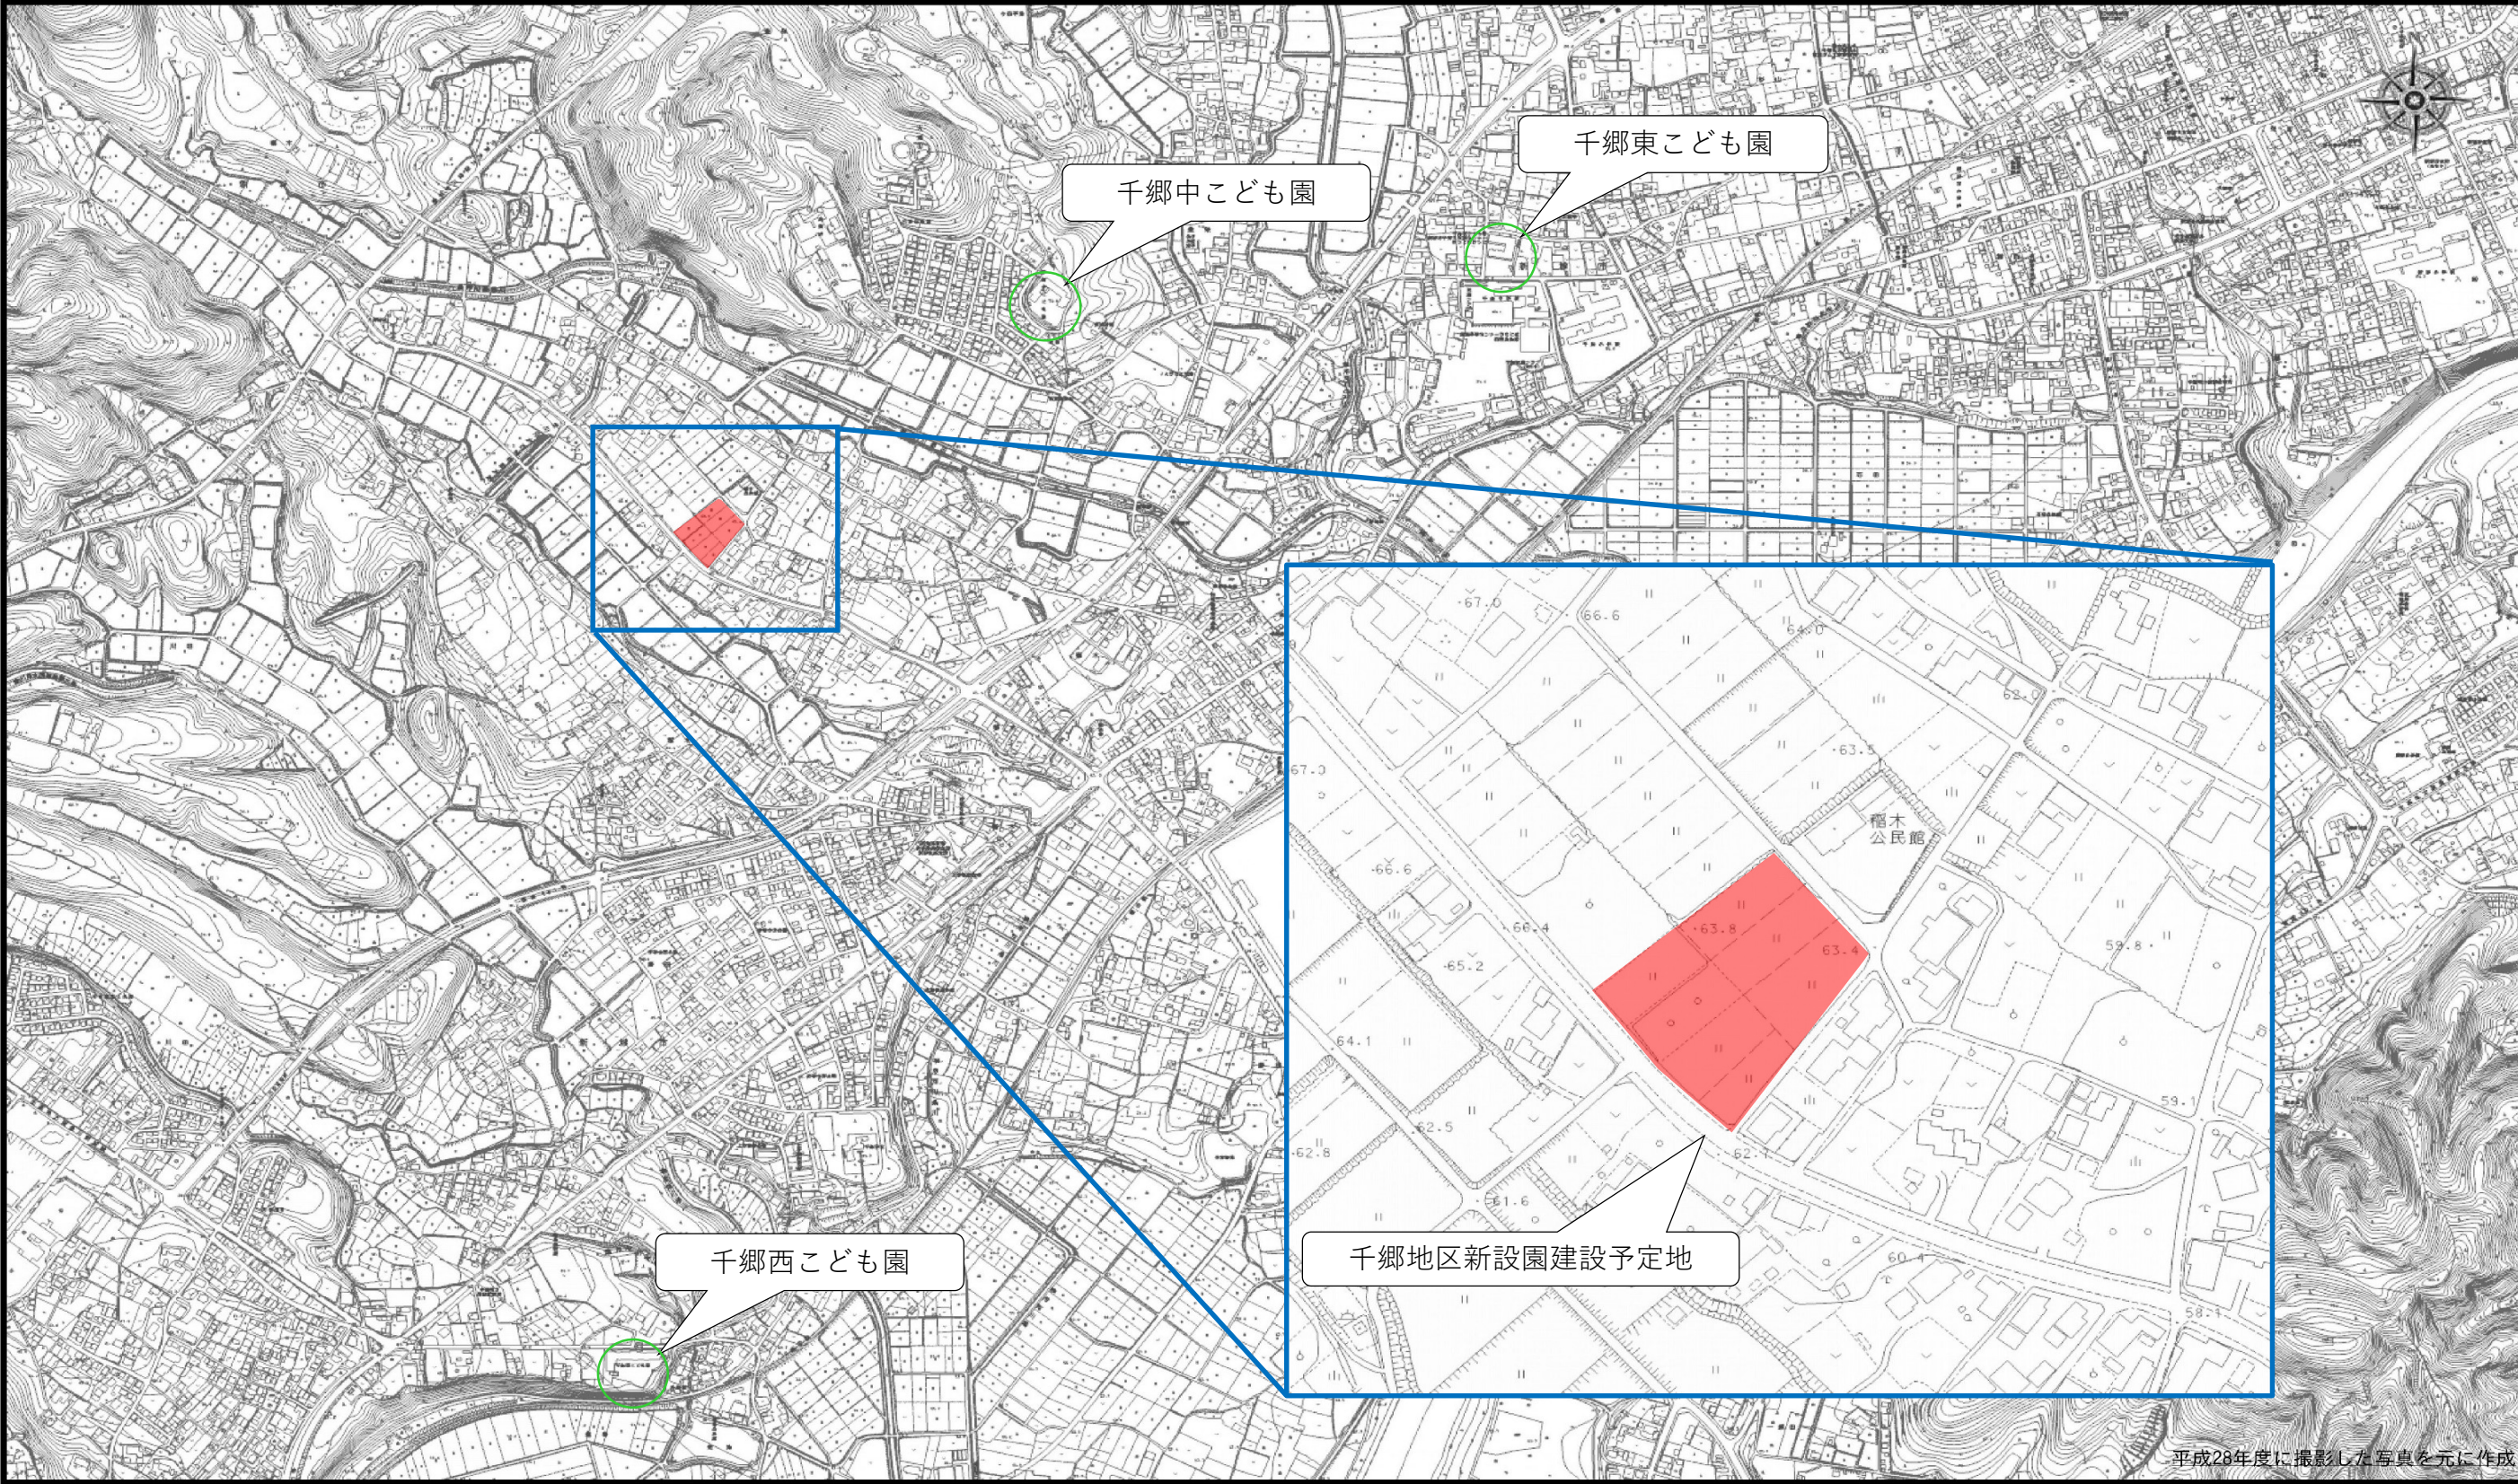

137.456176, 34.878979

137.499325, 34.878979

注釈： 新城市統合型GISより印刷されたものです。

新城市地理情報システム