


# 新城市空家等活用促進区域図 索引図

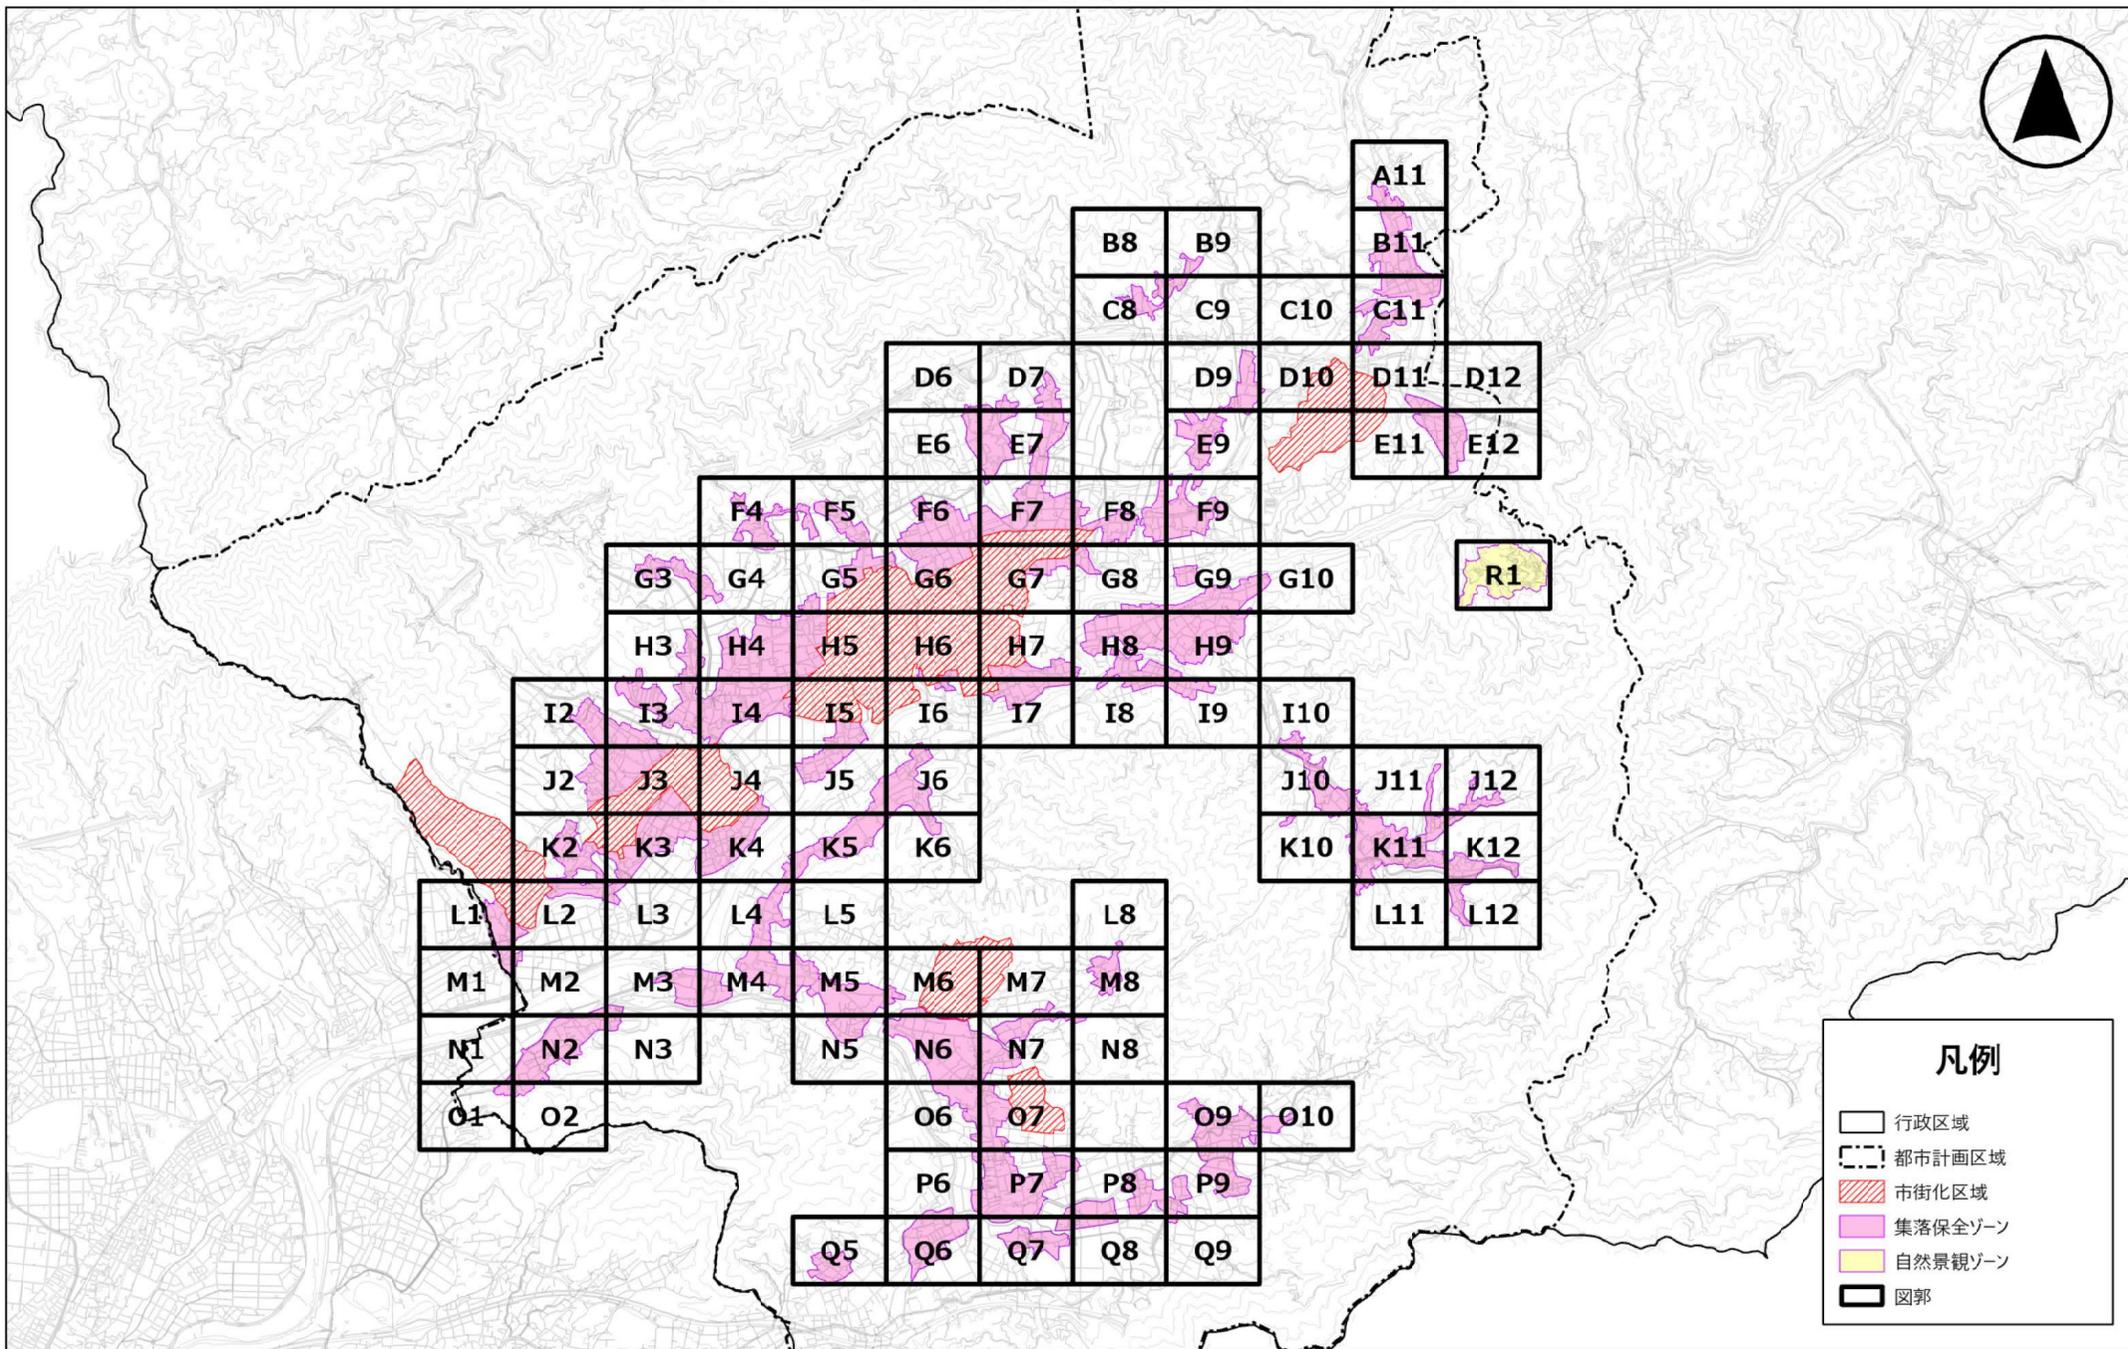

**凡例**

- 行政区域
- 都市計画区域
- 市街化区域
- 集落保全ゾーン
- 自然景観ゾーン
- 図郭

0 0.5 1 2 3 km

1:50,000

この地図は、東三河広域連合長の承認を得て、同連合発行の都市計画基本図を使用して作成したものである。(承認番号)7東三都(測)第1-11号